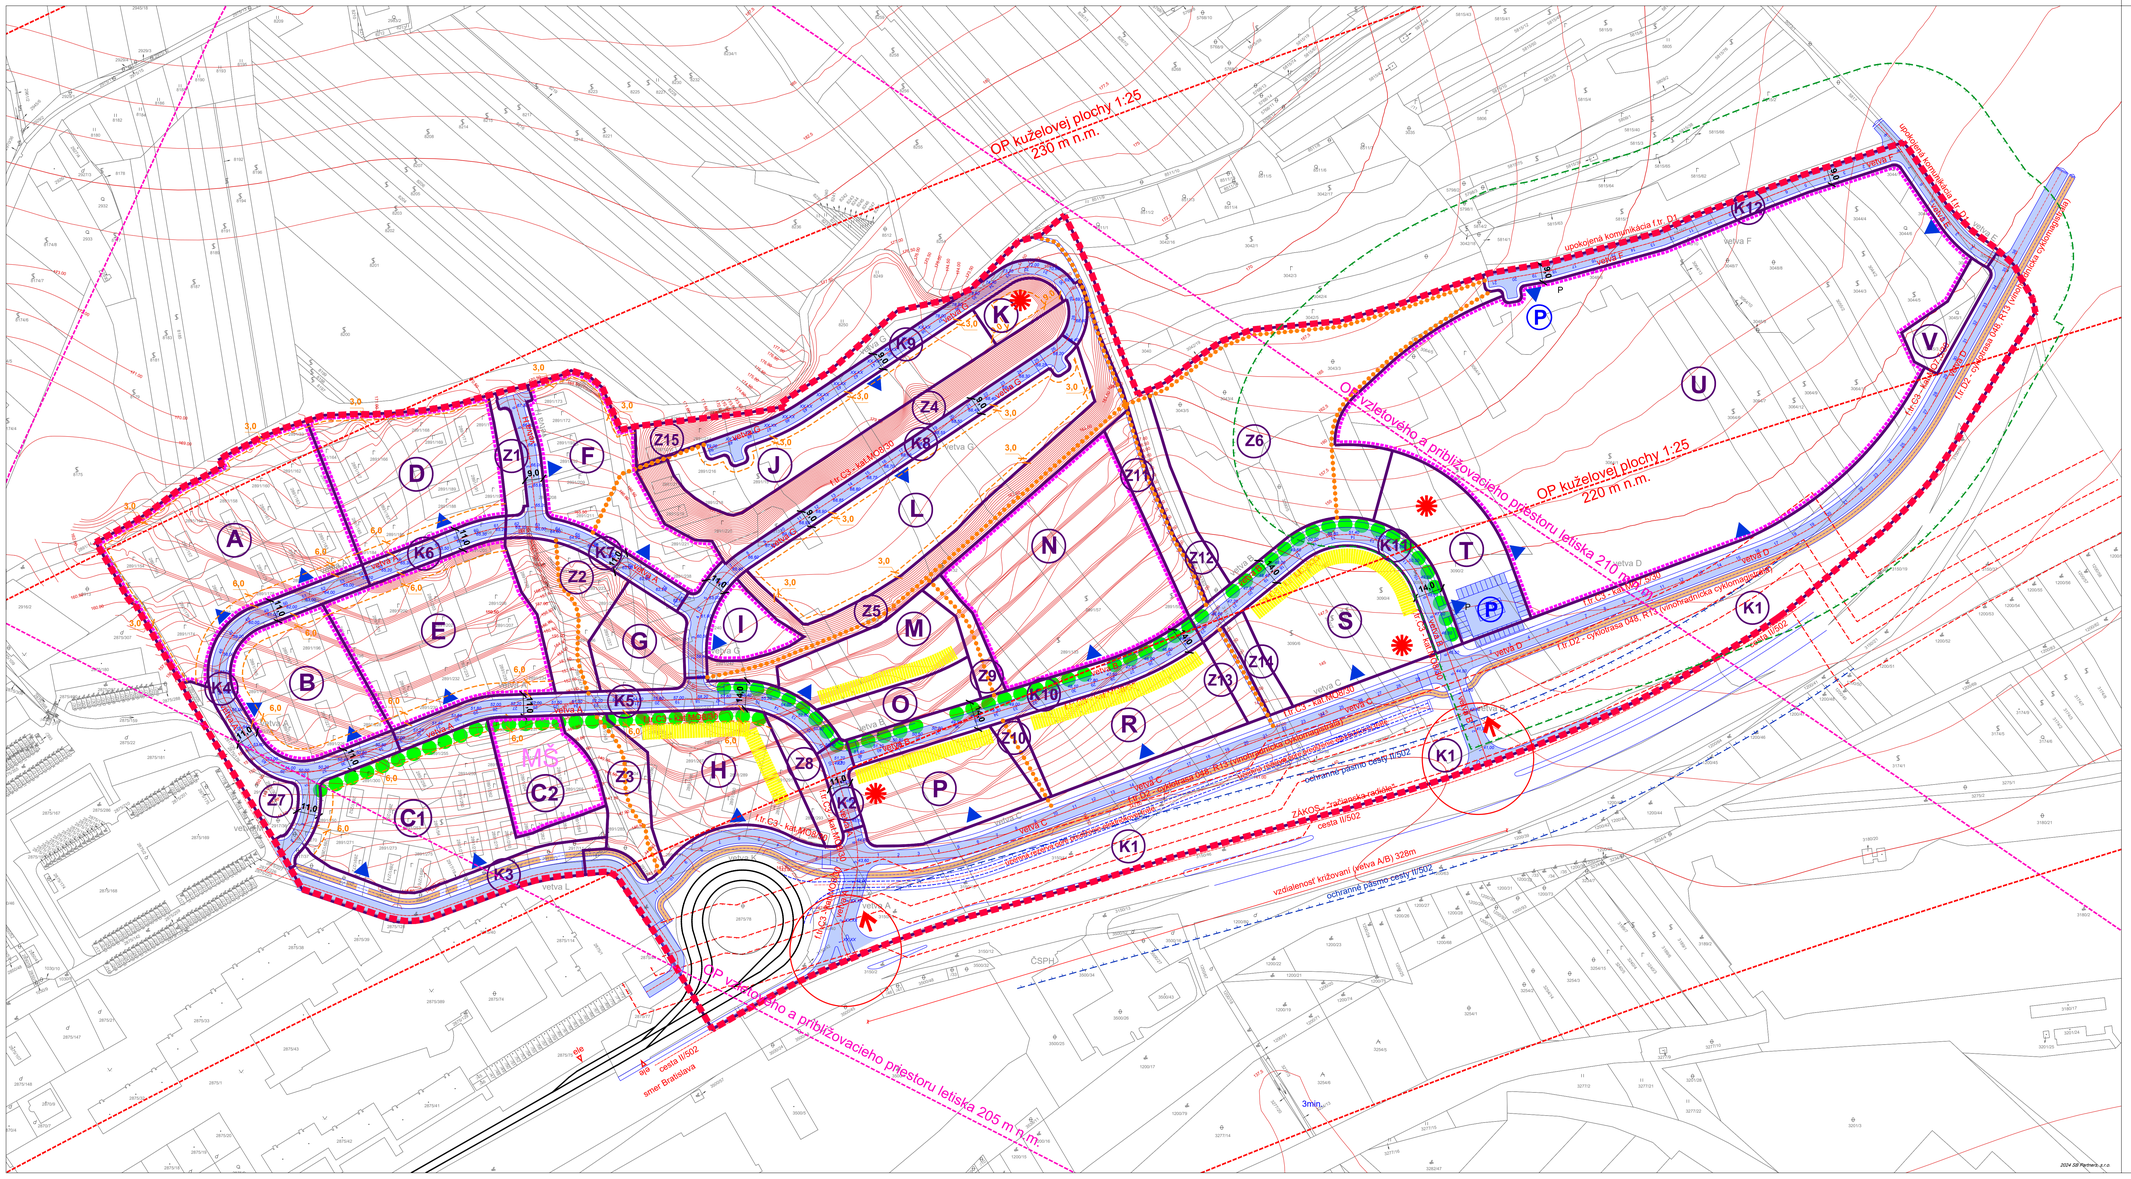

OP kuželovej plochy 1:25
230 m n.m.
OP kuželovej plochy 1:25
220 m n.m.
OP vzletového a priblžovacieho priestoru letiska 210 m n.m.
OP vzletového a priblžovacieho priestoru letiska 205 m n.m.
upokojená komunikácia tr. D1
tr.C3 - kat.MO 9/30
tr.C3 - kat.MO 9/30
tr.D2 - cyklotrasa cyklomagistrála
tr.D2 - cyklotrasa cyklomagistrála
ochranné pásmo cesty II/502
ochranné pásmo cesty II/502
ZÁKOS - Záhalská križovatka
cesta II/502
vzdialenosť križovaní (vetva A/B) 328m
cesta II/502
smer Bratislava
3min.
ČSPH
MŠ
P
P
P
P
A
A
A