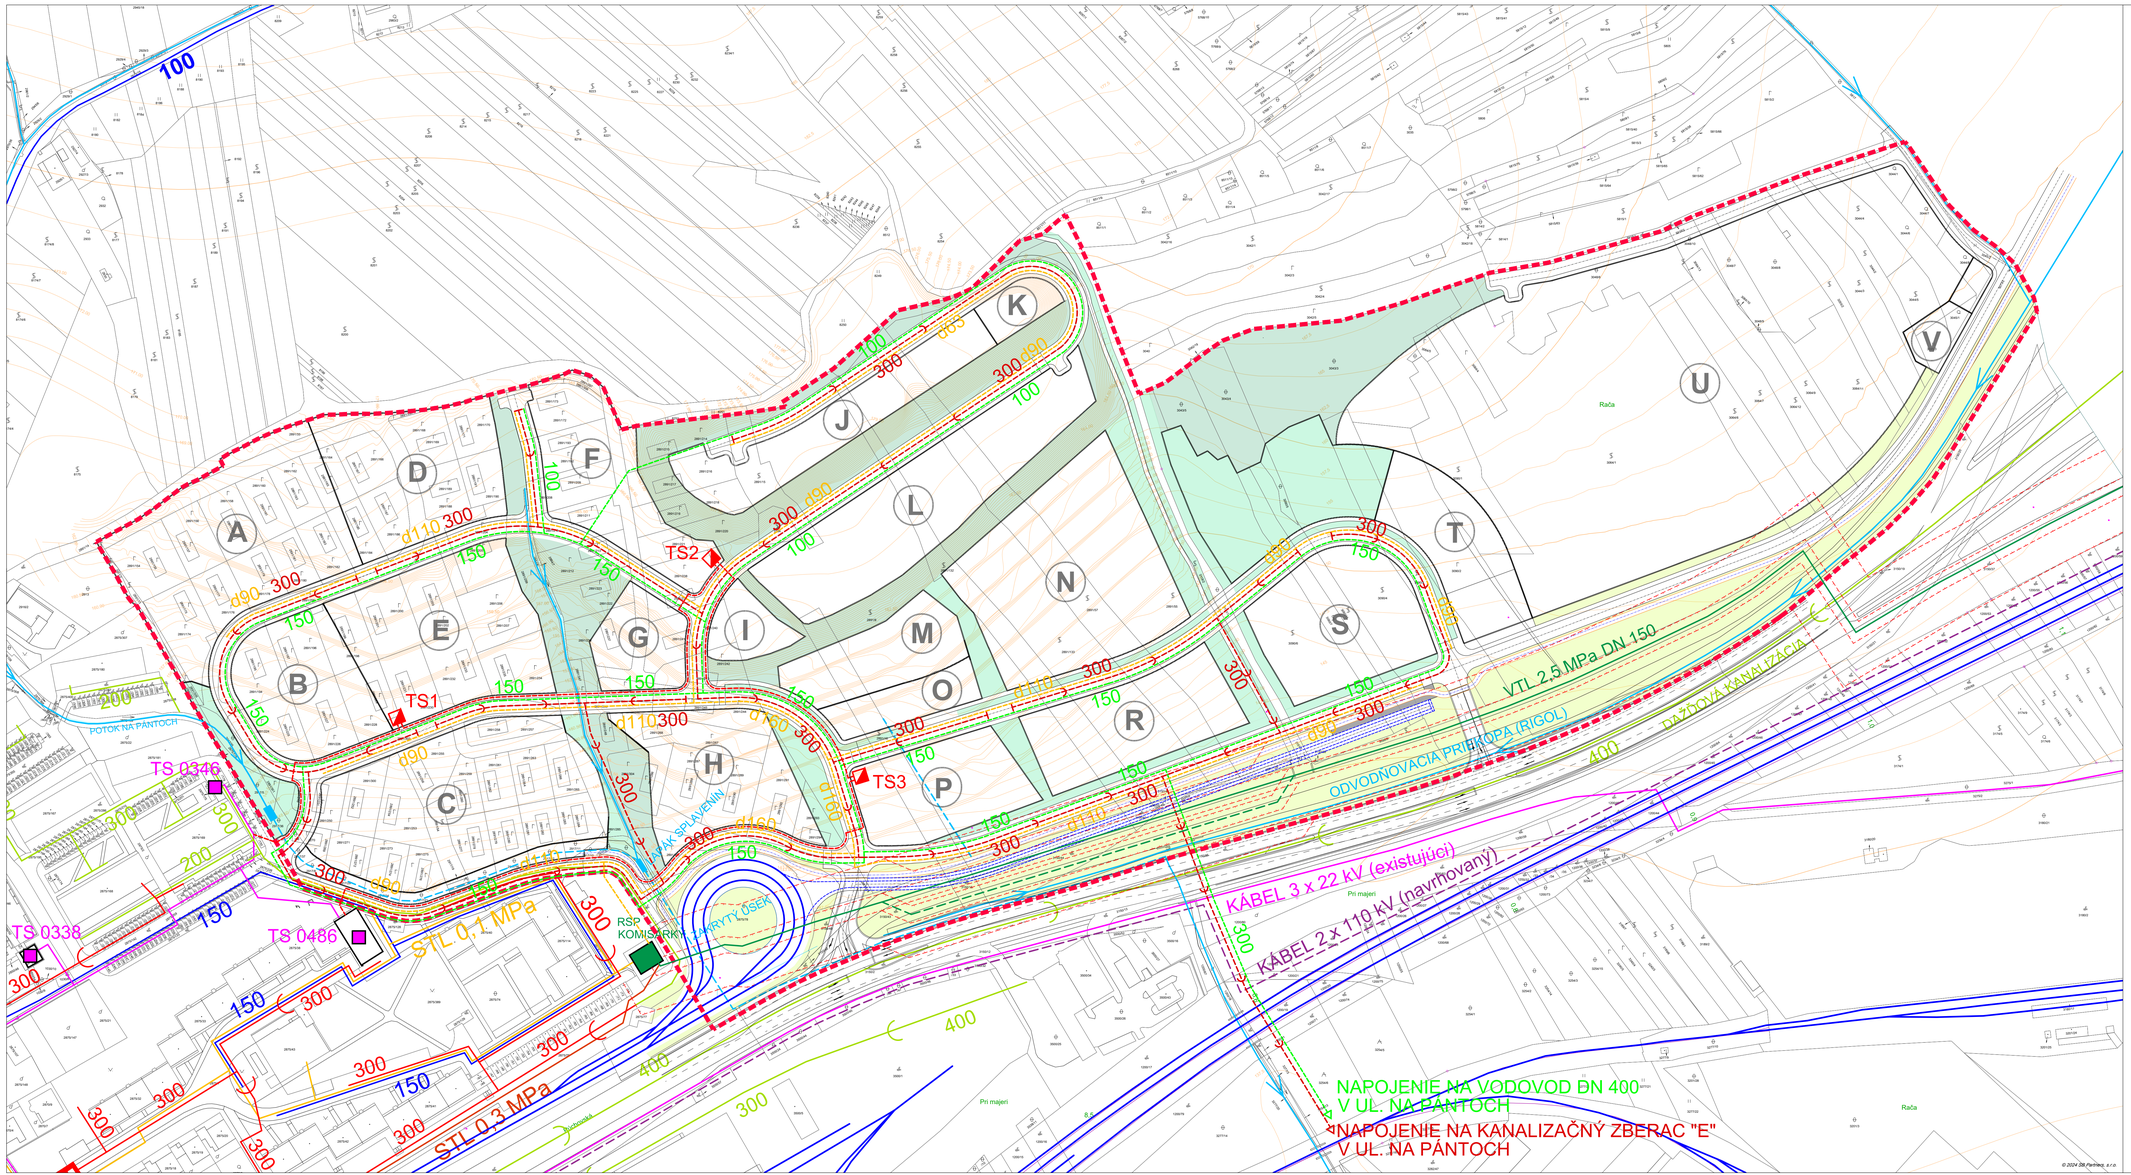

A
B
C
D
E
F
G
H
I
J
K
L
M
N
O
P
R
S
T
U
V
TS1
TS2
TS3
TS 0346
TS 0338
TS 0486
RSP KOMISÁRKY
POTOK NA PÁNTOCH
VSK SPLAVENINY
STL 0,1 MPa
STL 0,3 MPa
VTL 2,5 MPa, DN 150
DAŽĎOVÁ KANALIZÁCIA
ODVODŇOVACIA PRIEKOPA (RIGOL)
KÁBEL 3 x 22 kV (existujúci)
KÁBEL 2 x 110 kV (navrhovaný)
NAPOJENIE NA VODOVOD DN 400
V UL. NA PÁNTOCH
NAPOJENIE NA KANALIZAČNÝ ZBERAČ "E"
V UL. NA PÁNTOCH
Rača
Pri majeri
Pri majeri
Pri majeri