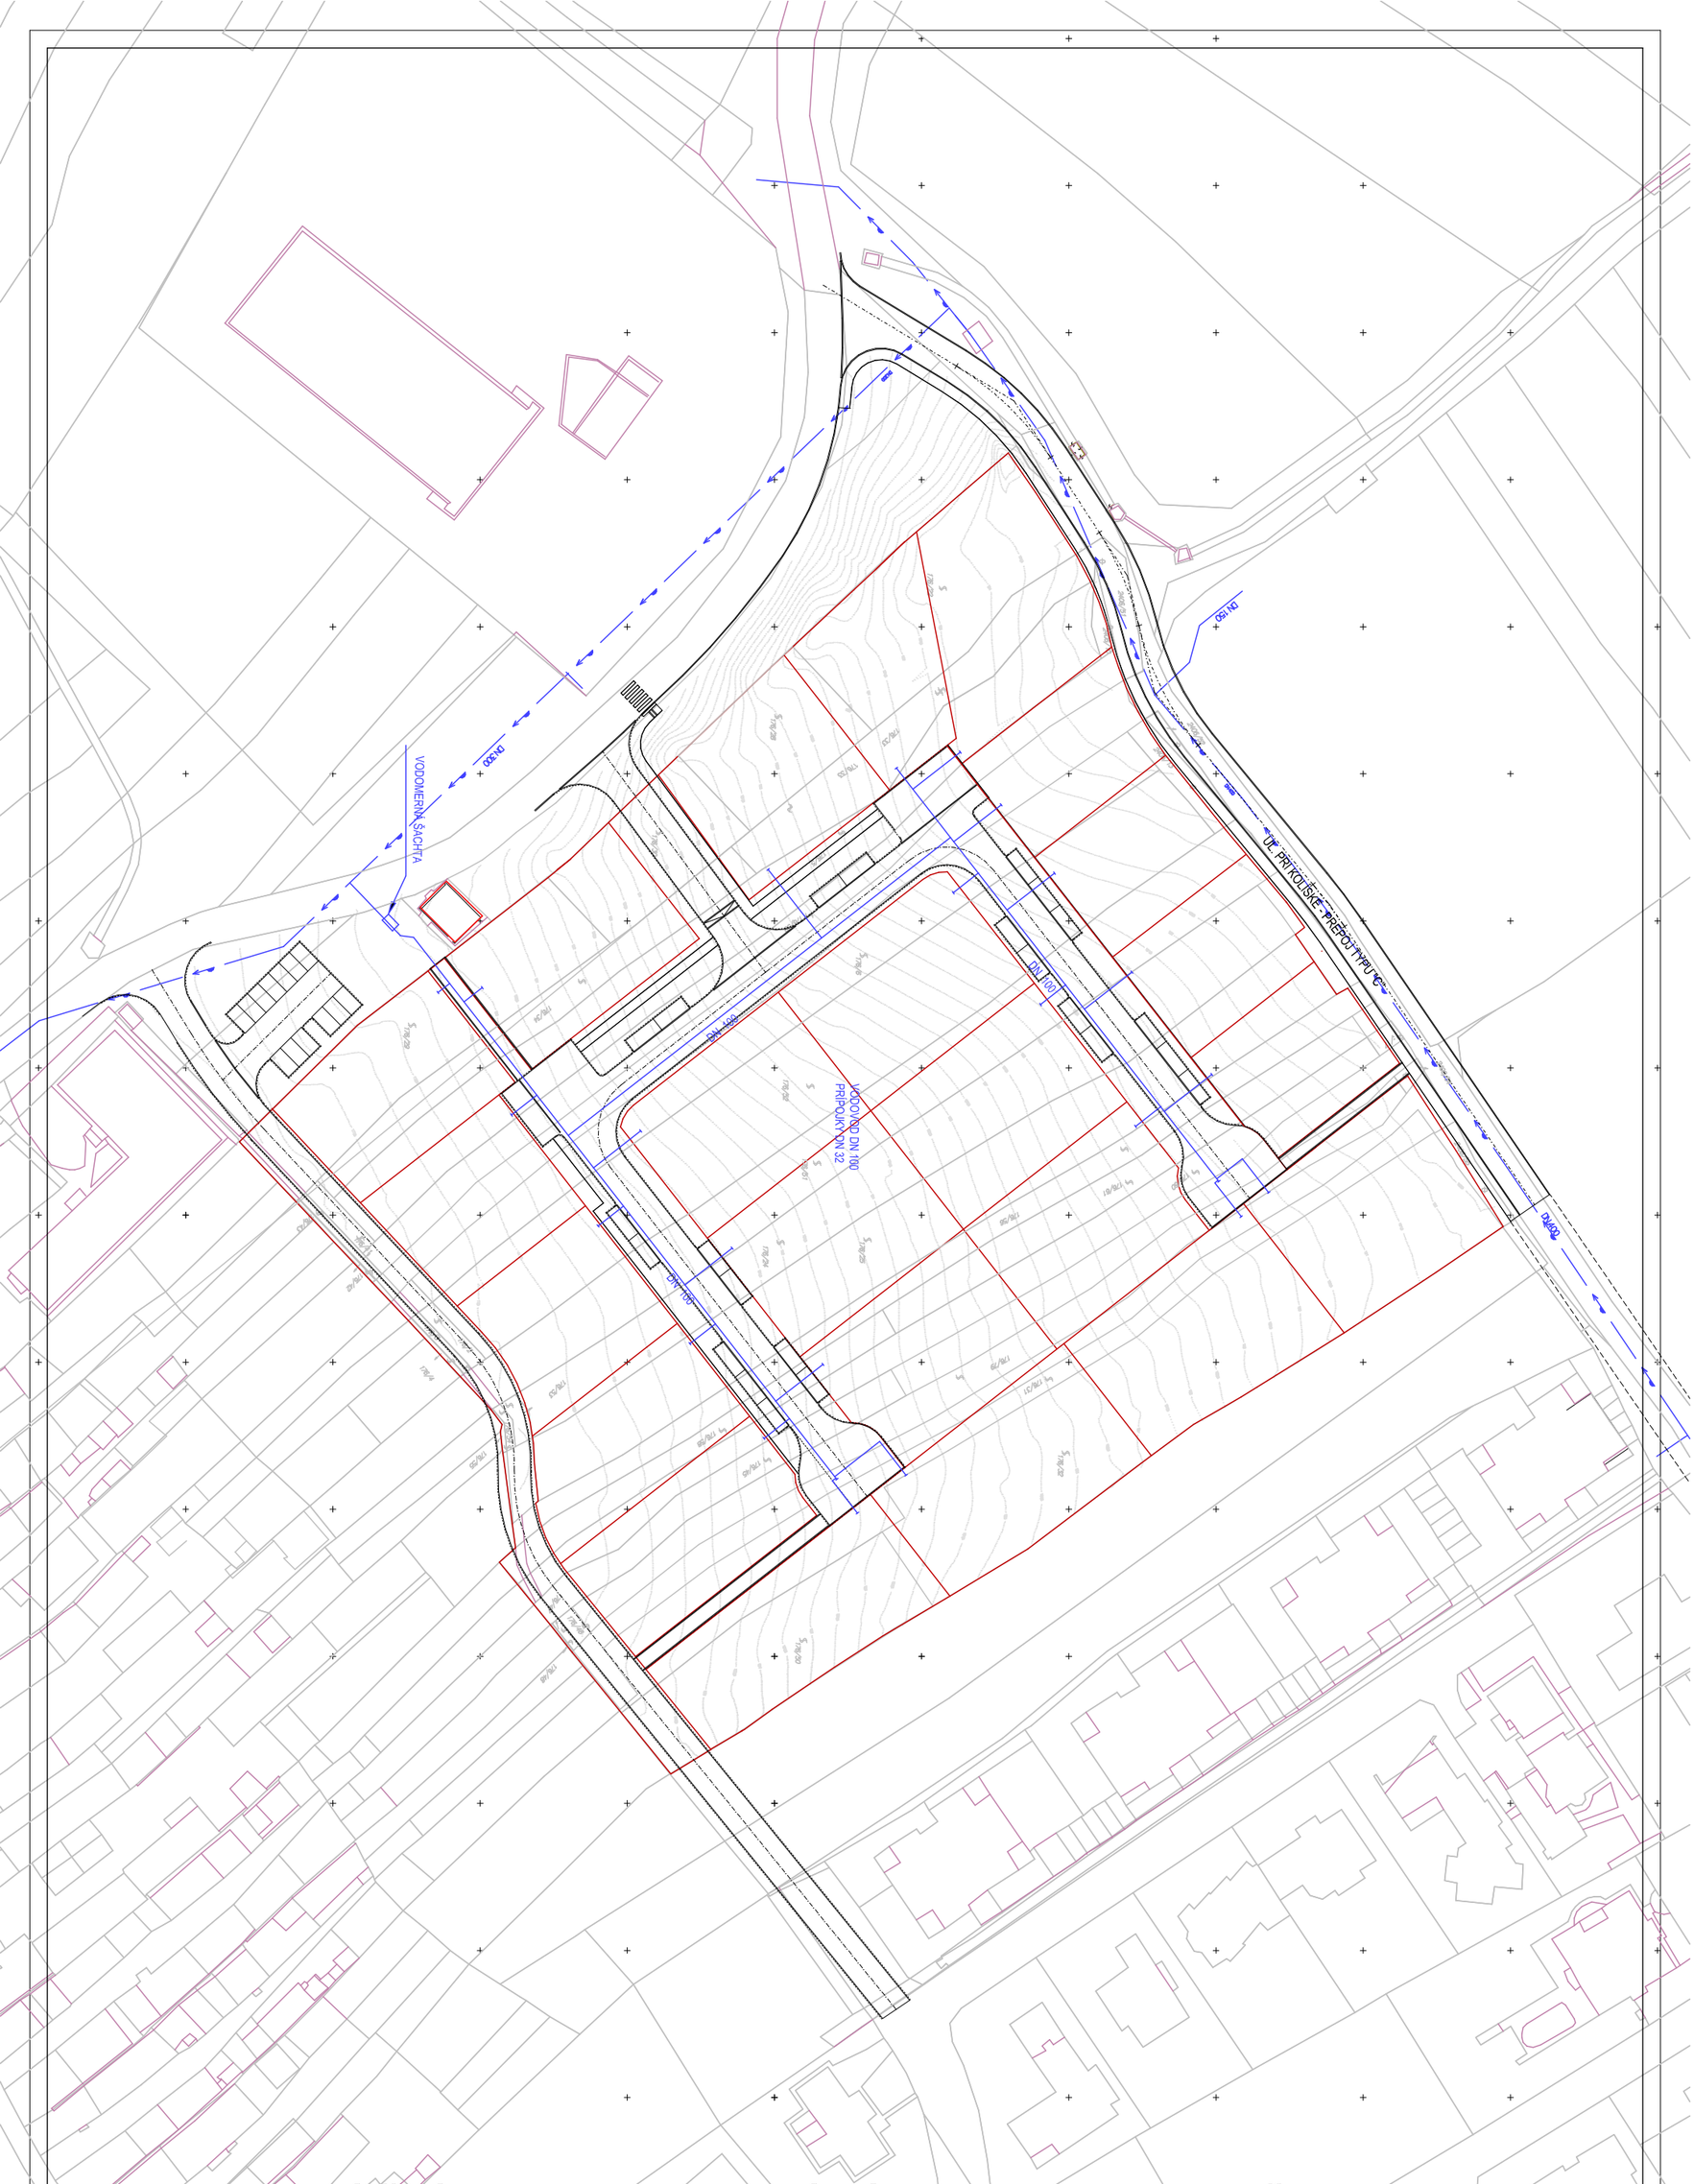

„URBANISTICKÁ ŠTÚDIA - návrh: OBYTNÁ ZÓNA BRATISLAVA- RAČA, Knižkova dolina“

SADA 11	S	GENERÁLNY PROJEKTANT atelier MOLNÁR - PERÁČEK s.r.o. ADRESA: IVANSKÁ CESTA 30/B, 821 04 BRATISLAVA MOBIL: +421 905 624 588, +421 905 624 587 email: molnar.peracek@gmail.com web: www.molnar-peracek.com	AUTORI ING.ARCH. ĽUBOMÍR PERÁČEK ING.ARCH. JURAJ MOLNÁR ING.ARCH. ĽUBOMÍR PERÁČEK m.r. ZODP. PROJEKTANT ING. VAŇUROVÁ VYPRACOVAL ING. VAŇUROVÁ	Ing. arch. Juraj MOLNÁR autorizovaný architekt 0618 AA	Ing. arch. Ľubomír PERÁČEK autorizovaný architekt 0617 AA	NÁZOV VÝRESU ZÁSOBOVANIE VODOU MIERKA 1:1000 Č. VÝKRESU/ZMENA A3 DÁTUM 08/2014	INVESTOR LAND Development, a.s. Sliezska 9 Bratislava