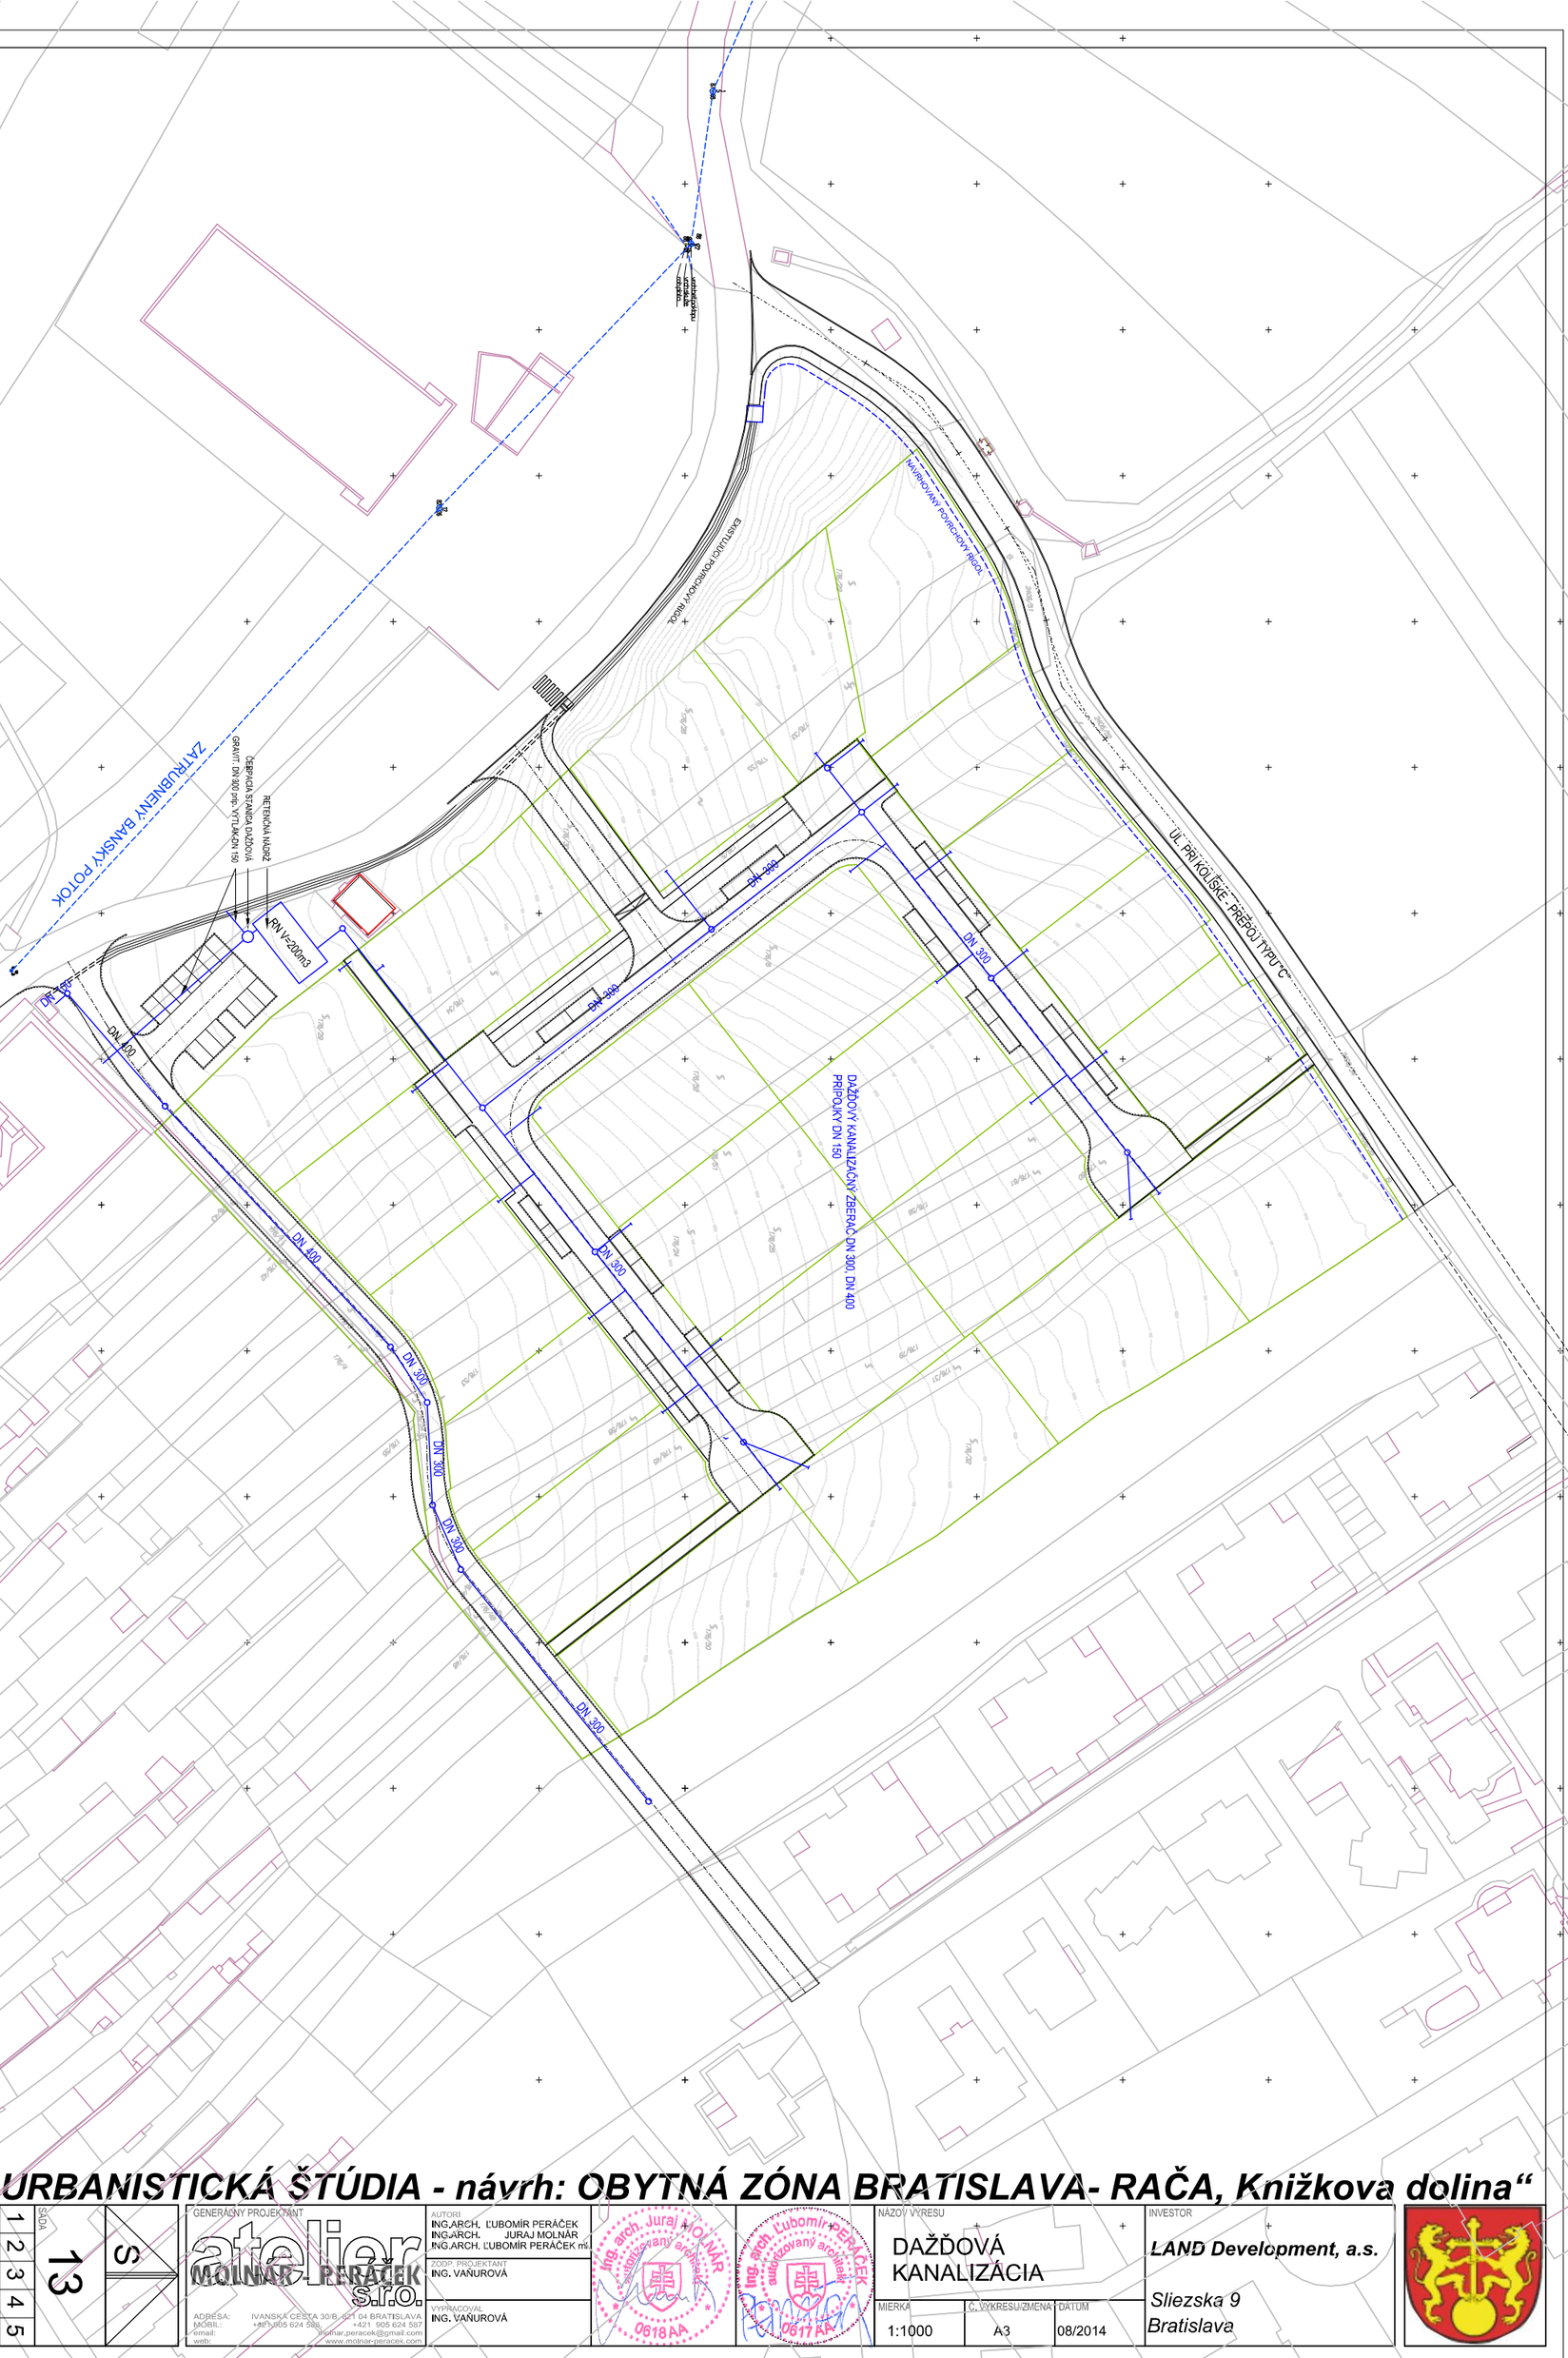

ZATRUBENÝ BANSKÝ POTOK
RETENČNÁ NÁDRŽ
ČERPACIA STANICA DAŽDOVÁ
GRAVITI. DN 600 prip. KYTLAHČN 150
RN V=200m3
DN 400
DN 300
DN 300
DN 300
DN 400
DN 300
DN 300
DN 300