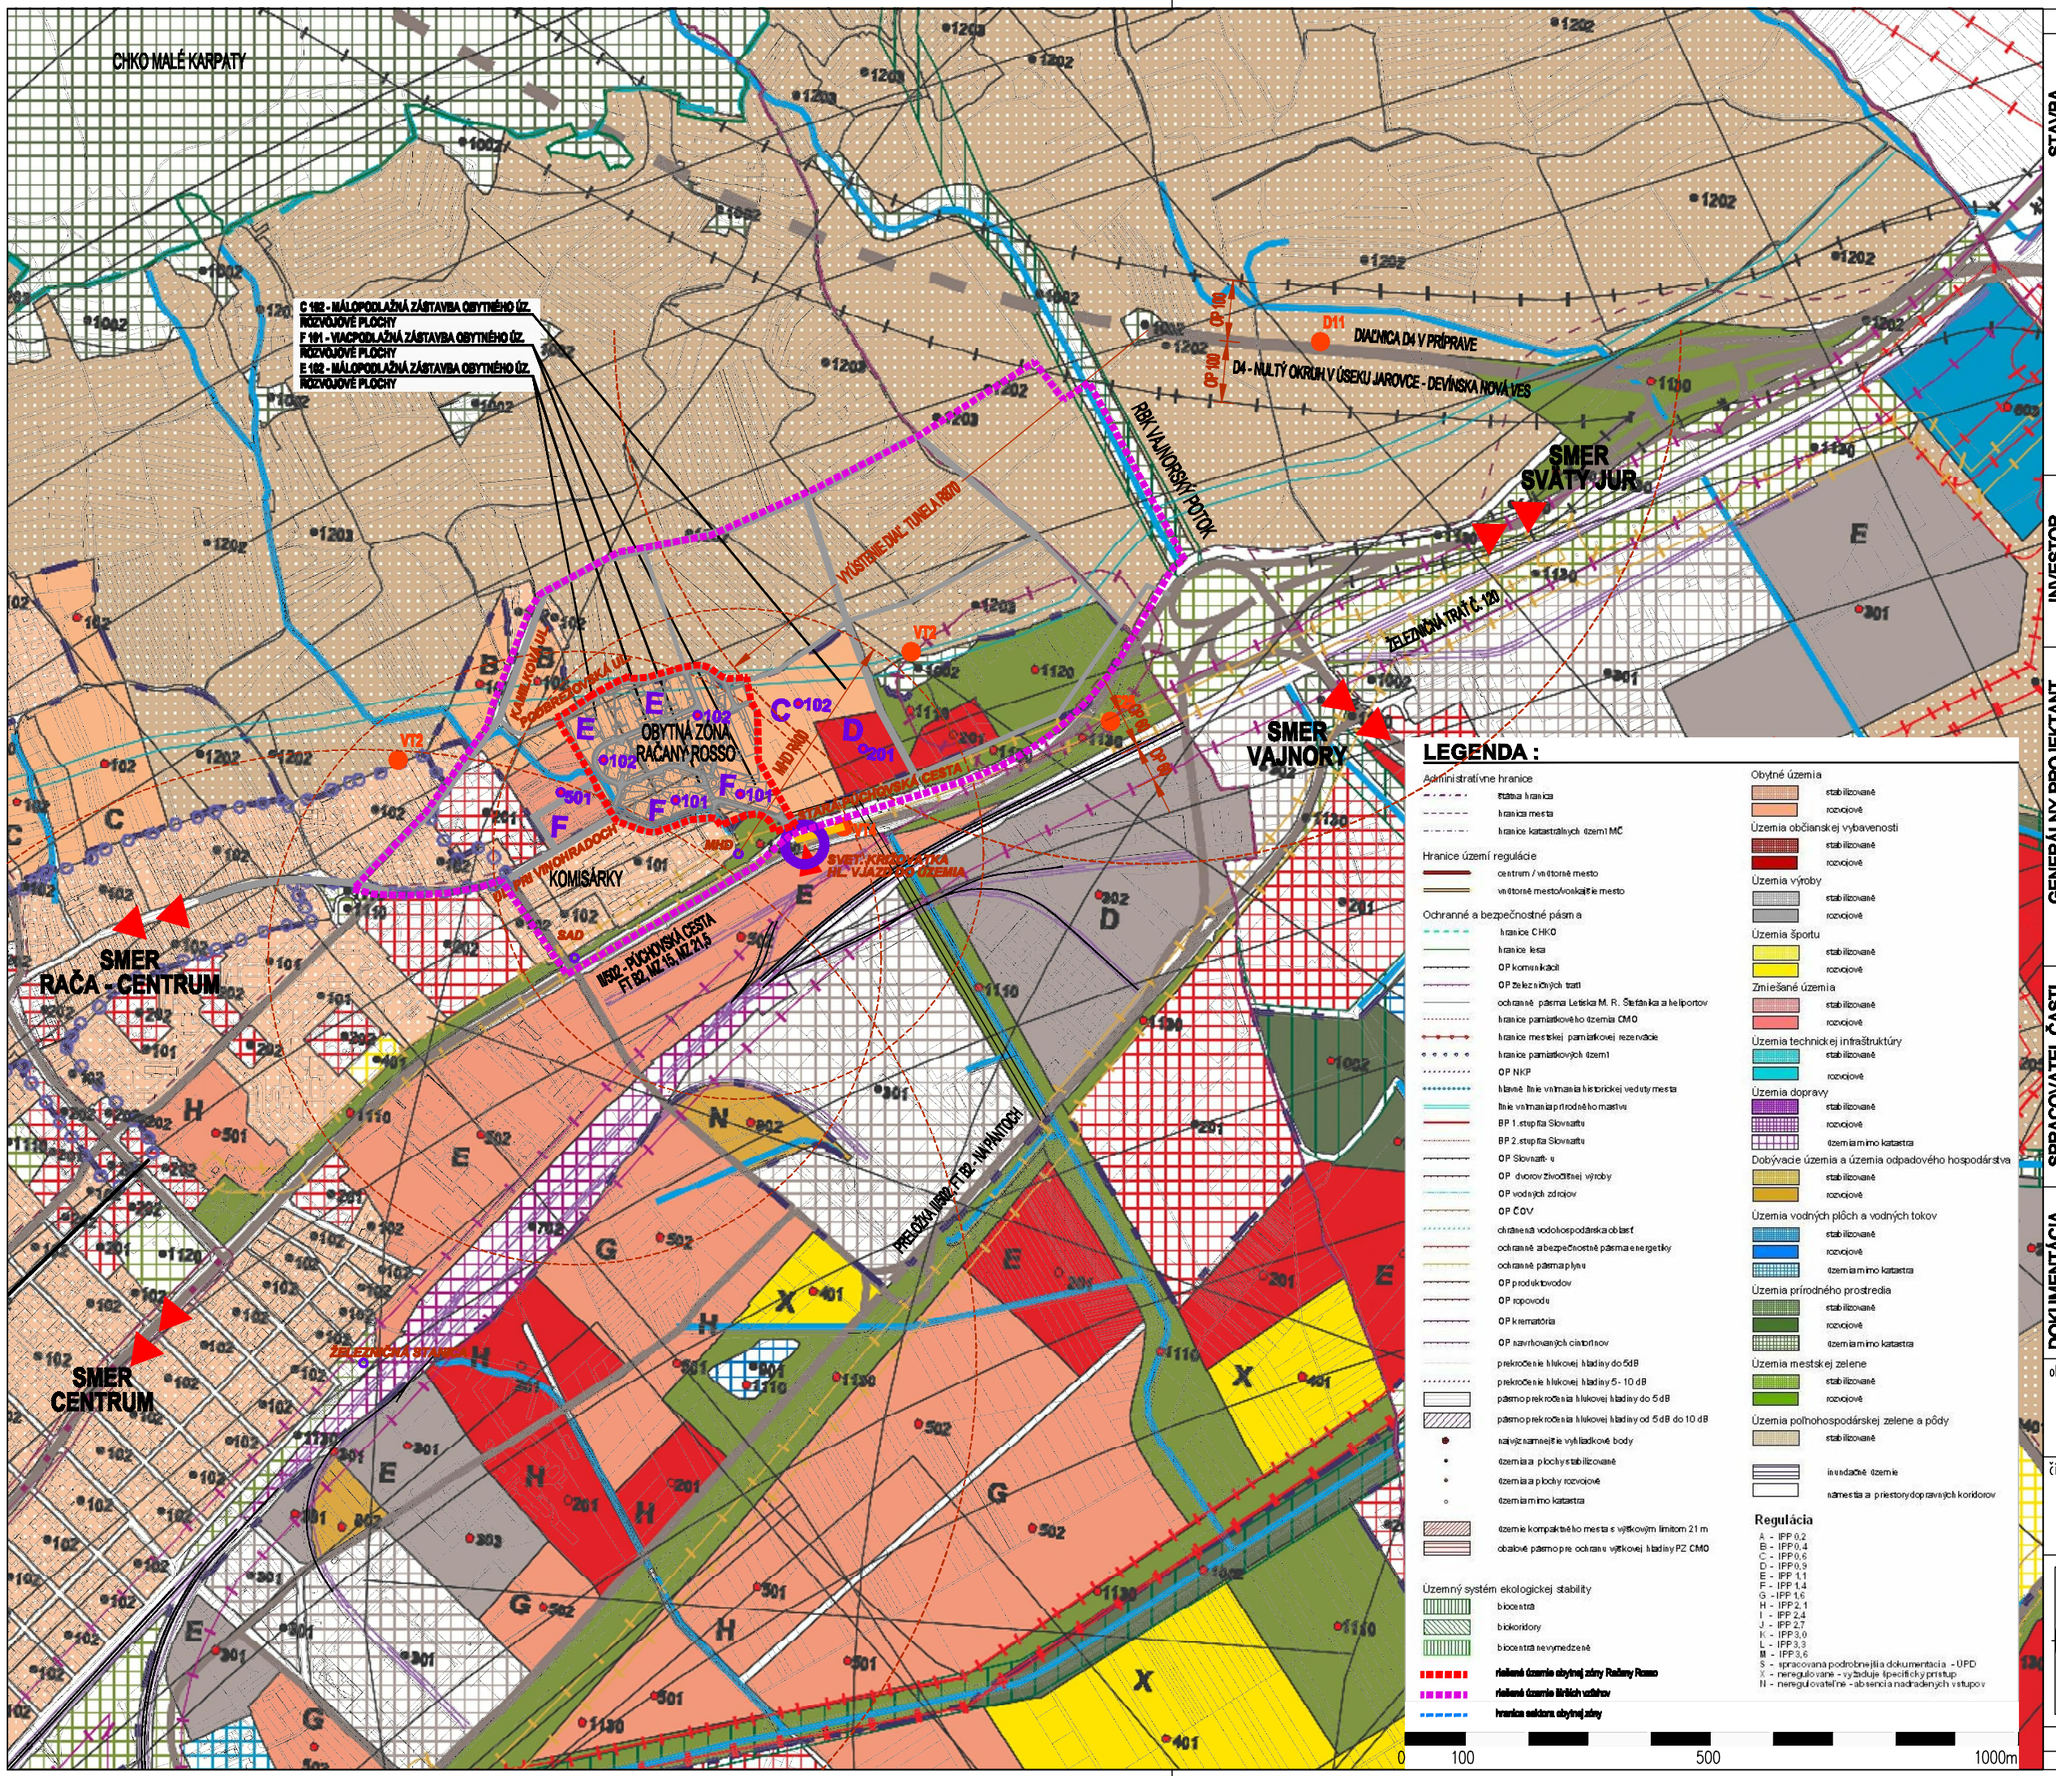


STAVBA

URBANISTICKÁ ŠTÚDIA ZÓNY RAČANY ROSSO BRATISLAVA - RAČA

parcela č.:	2884; 2891/6,12,13,14,20–46,51,52,54,128,131; 2911/2; 2917/5,6,8–26,29; 8250; 8251; 8252
miesto:	UL. PRI VINOHRADOCH, LOKALITA KRIVÉ
katastrálne územie:	BRATISLAVA III, RAČA

INVESTOR

RAČANY ROSSO S.R.O.

SASINKOVA 5, 811 08 Bratislava

štatutárny zástupca:	DR. MILAN MAŠTENA
	DARINA TÖRÖKOVÁ
	PHDR. PAVEL KOMORNÍK MBA

GENERÁLNY PROJEKTANT

ARCHITEKTONICKÁ KANCELÁRIA G&D

sídlo:	DEVÍN 4283, 841 10 BRATISLAVA 4
office:	RAČIANSKA 66, 832 64 BRATISLAVA 3
telefón, fax:	0903 244 934
e@mail:	atelier@gdatelier.sk
autor:	ING. ARCH. G. DROBNIAK, ING. ARCH. D. JURKOVIČ
zodpovedný projektant:	ING. ARCH. GABRIEL DROBNIAK
vypracoval:	ING. ARCH. DUŠAN JURKOVIČ
vypracoval:	ING. ARCH. VLADIMÍR BOJKO

SPRACOVATEĽ ČASTI

URBANISTICKÁ ŠTÚDIA ZÓNY

office:	RAČIANSKA 66, 832 64 BA 3
telefón, fax:	0903 244 934
e@mail:	atelier@gdatelier.sk
zodpovedný projektant:	ING. ARCH. GABRIEL DROBNIAK
vypracoval:	ING. ARCH. DUŠAN JURKOVIČ

DOKUMENTÁCIA

číslo zákazky:	-
názov súboru:	-
dátum:	12/2012
stupeň:	ÚŠ
formát:	2 x A4
mierka:	1: 10 000
objekt:	-

obsah:

ŠIRŠIE VZŤAHY

číslo výkresu: 1	sada:
	pečiatka:

S

±0,000= 146.00 b.p.v.