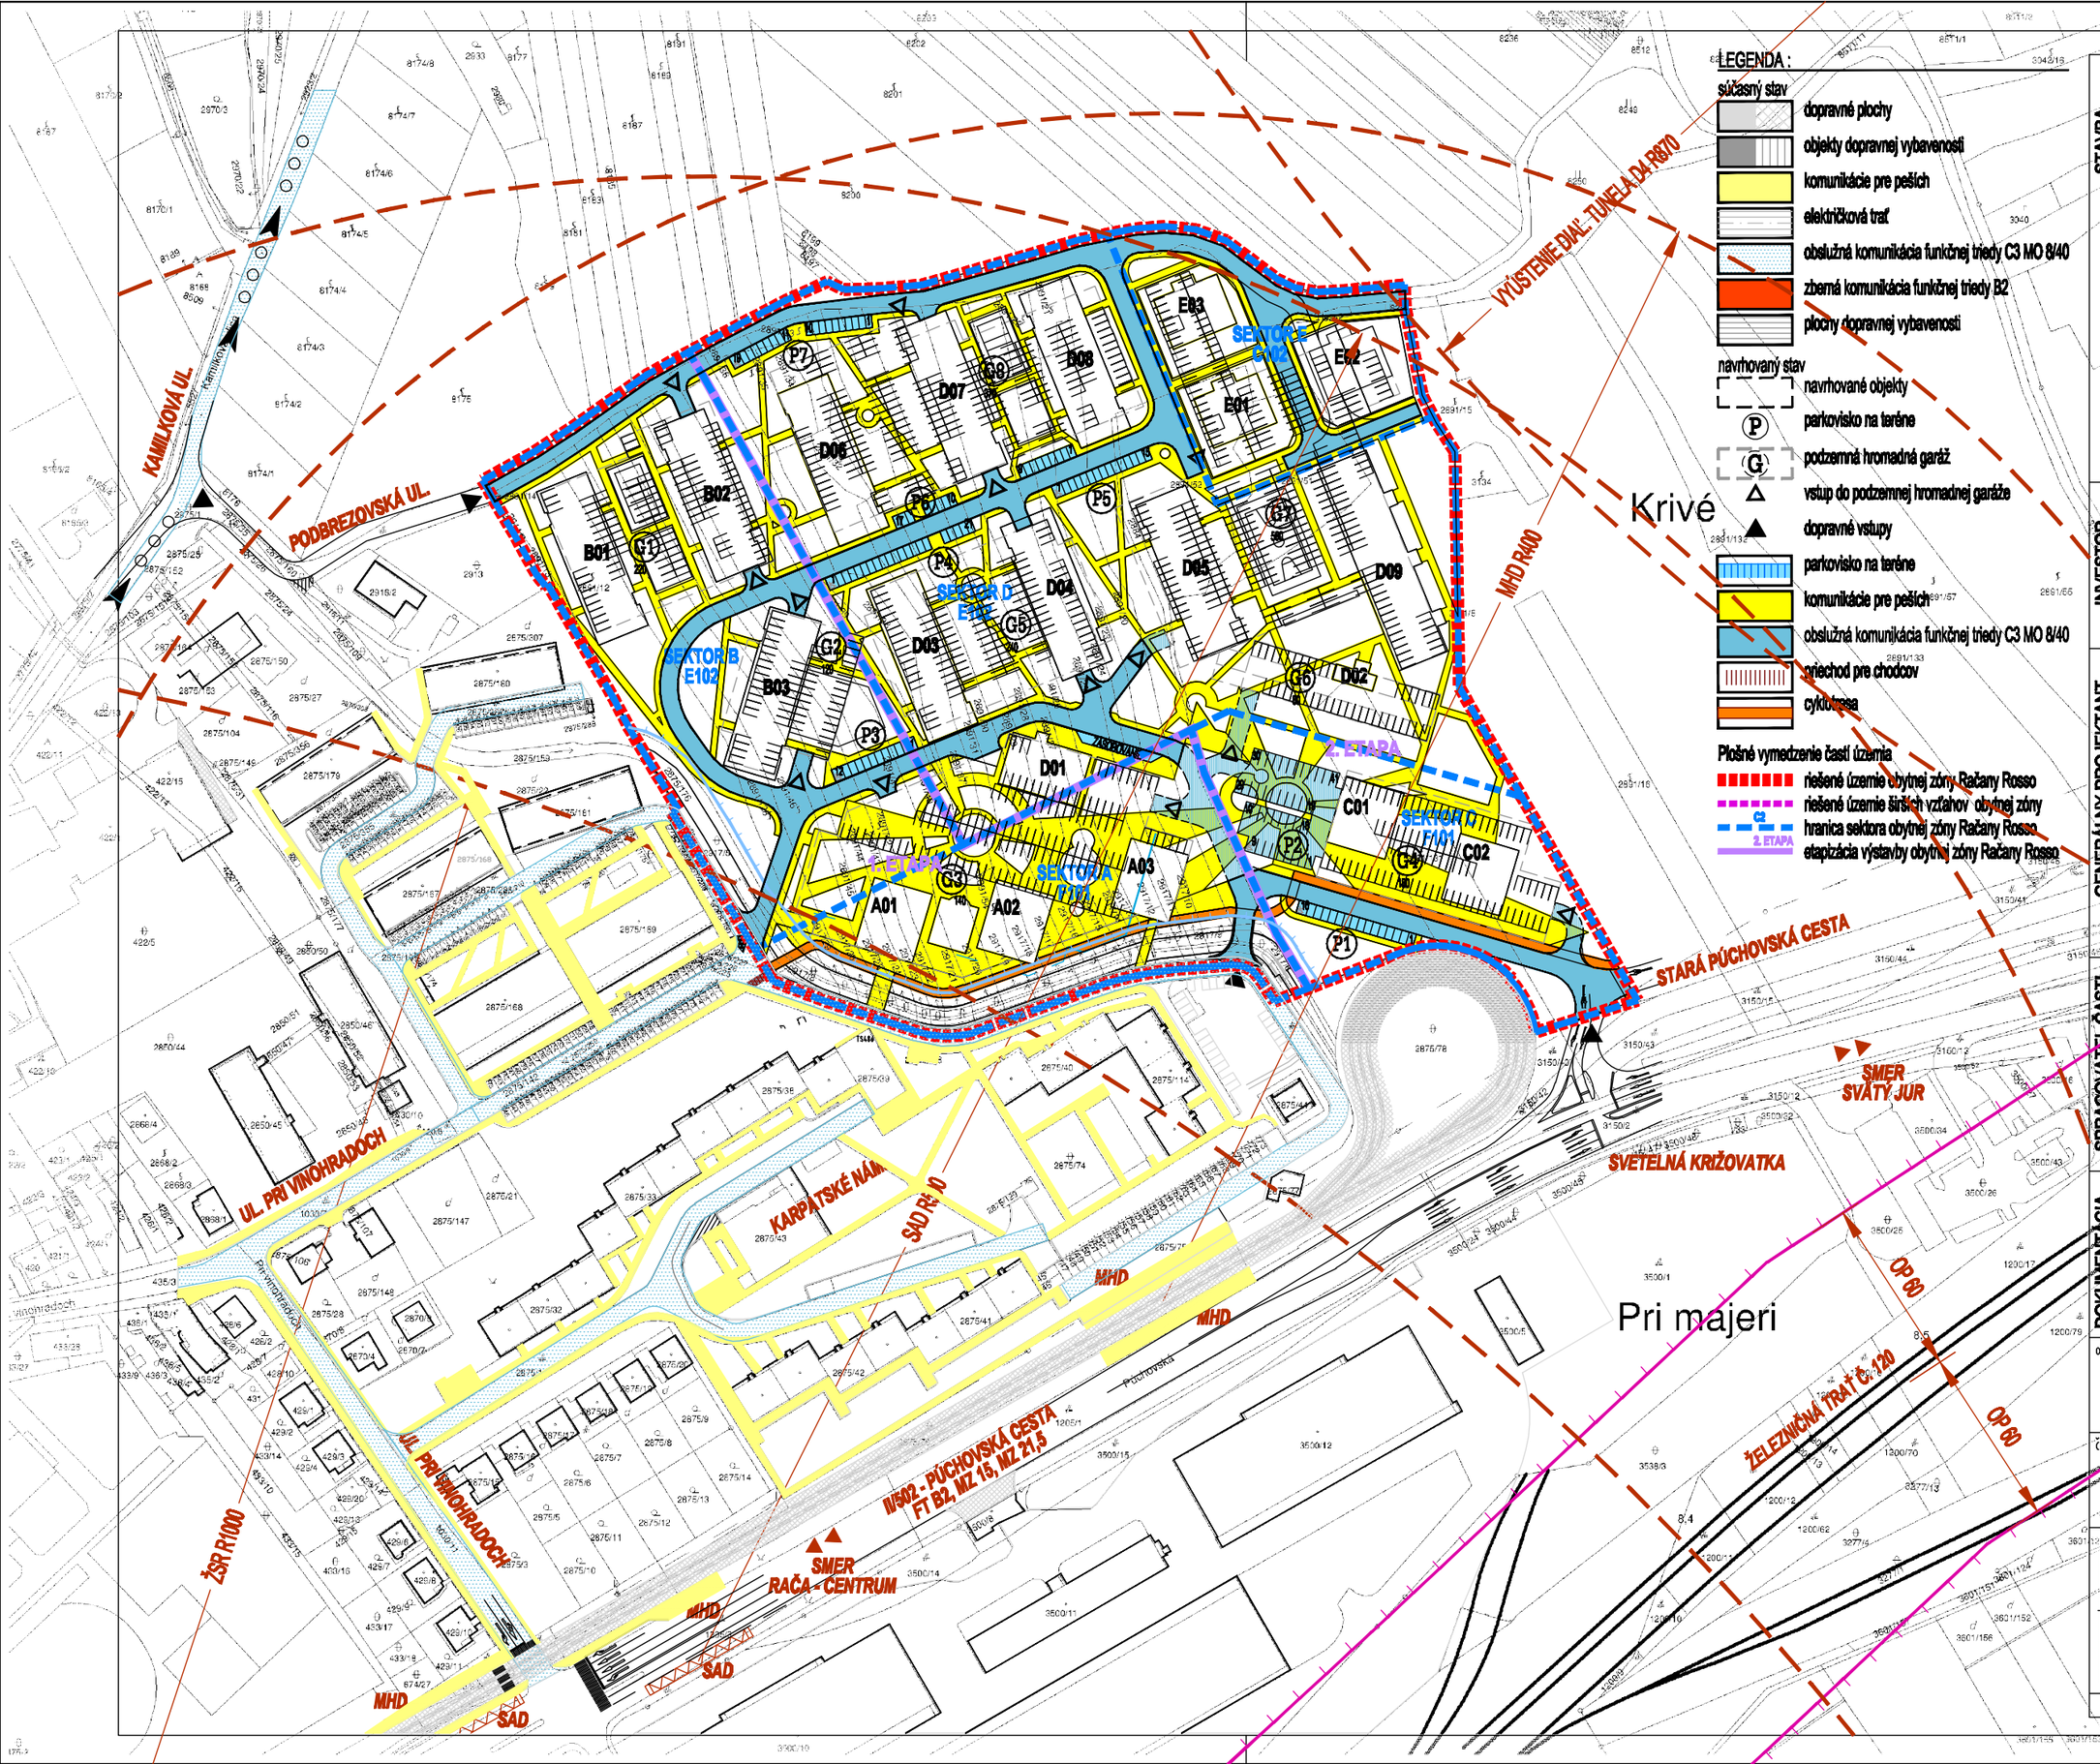


LEGENDA :

súčasný stav

- dopravné plochy
- objekty dopravnej vybavenosti
- komunikácie pre peších
- električková trať
- obslužná komunikácia funkčnej triedy C3 MO 8/40
- zberná komunikácia funkčnej triedy B2
- plochy dopravnej vybavenosti

navrhovaný stav

- navrhované objekty
- P — parkovisko na teréne
- G — podzemná hromadná garáž
- vstup do podzemnej hromadnej garáže
- dopravné vstupy
- parkovisko na teréne
- komunikácie pre peších
- obslužná komunikácia funkčnej triedy C3 MO 8/40
- priechod pre chodcov
- cyklotrasa

Plošné vymedzenie častí územia

- riešené územie obytnej zóny Račany Rosso
- riešené územie širších vzťahov obytnej zóny
- hranica sektora obytnej zóny Račany Rosso
- etapizácia výstavby obytnej zóny Račany Rosso

STAVBA

URBANISTICKÁ ŠTÚDIA ZÓNY RAČANY ROSSO BRATISLAVA - RAČA

parcela č.: 2884; 2891/6,12,13,14,20–46,51,52,54,128,131; 2911/2; 2917/5,6,8–26,29; 8250; 8251; 8252
miesto: UL. PRI VINOHRADOCH, LOKALITA KRIVÉ
katastrálne územie: BRATISLAVA III, RAČA

INVESTOR

RAČANY ROSSO S.R.O.

SASINKOVA 5, 811 08 Bratislava
štatutárny zástupca: DR. MILAN MAŠTENA
DARINA TÖRÖKOVÁ
PHDR. PAVEL KOMORNÍK MBA

GENERÁLNY PROJEKTANT

ARCHITEKTONICKÁ KANCELÁRIA GBD
sídlo: DEVÍN 4283, 841 10 BRATISLAVA 4
office: RAČIANSKA 66, 832 64 BRATISLAVA 3
telefón, fax: 0903 244 934
e@mail: atelier@gdatelier.sk
autor: ING. ARCH. G. DROBNIAK, ING. ARCH. D. JURKOVIČ
zodpovedný projektant: ING. ARCH. GABRIEL DROBNIAK
vypracoval: ING. ARCH. DUŠAN JURKOVIČ
vypracoval: ING. ARCH. VLADIMÍR BOJKO

SPRACOVATEĽ ČASTI

URBANISTICKÁ ŠTÚDIA ZÓNY

office: RAČIANSKA 66, 832 64 BA 3
telefón, fax: 0903 244 934
e@mail: atelier@gdatelier.sk
zodpovedný projektant: ING. ARCH. GABRIEL DROBNIAK
vypracoval: ING. ARCH. DUŠAN JURKOVIČ

DOKUMENTÁCIA

číslo zákazky: -
názov súboru: -
dátum: 12/2012
stupeň: ÚŠ
formát: 2 x A4
mierka: 1: 2 000
objekt: -

obsah:

DOPRAVNÉ VYBAVENIE ZÓNY

číslo výkresu: 5
sada:
pečiatka:
±0,000= 146.00 b.p.v.