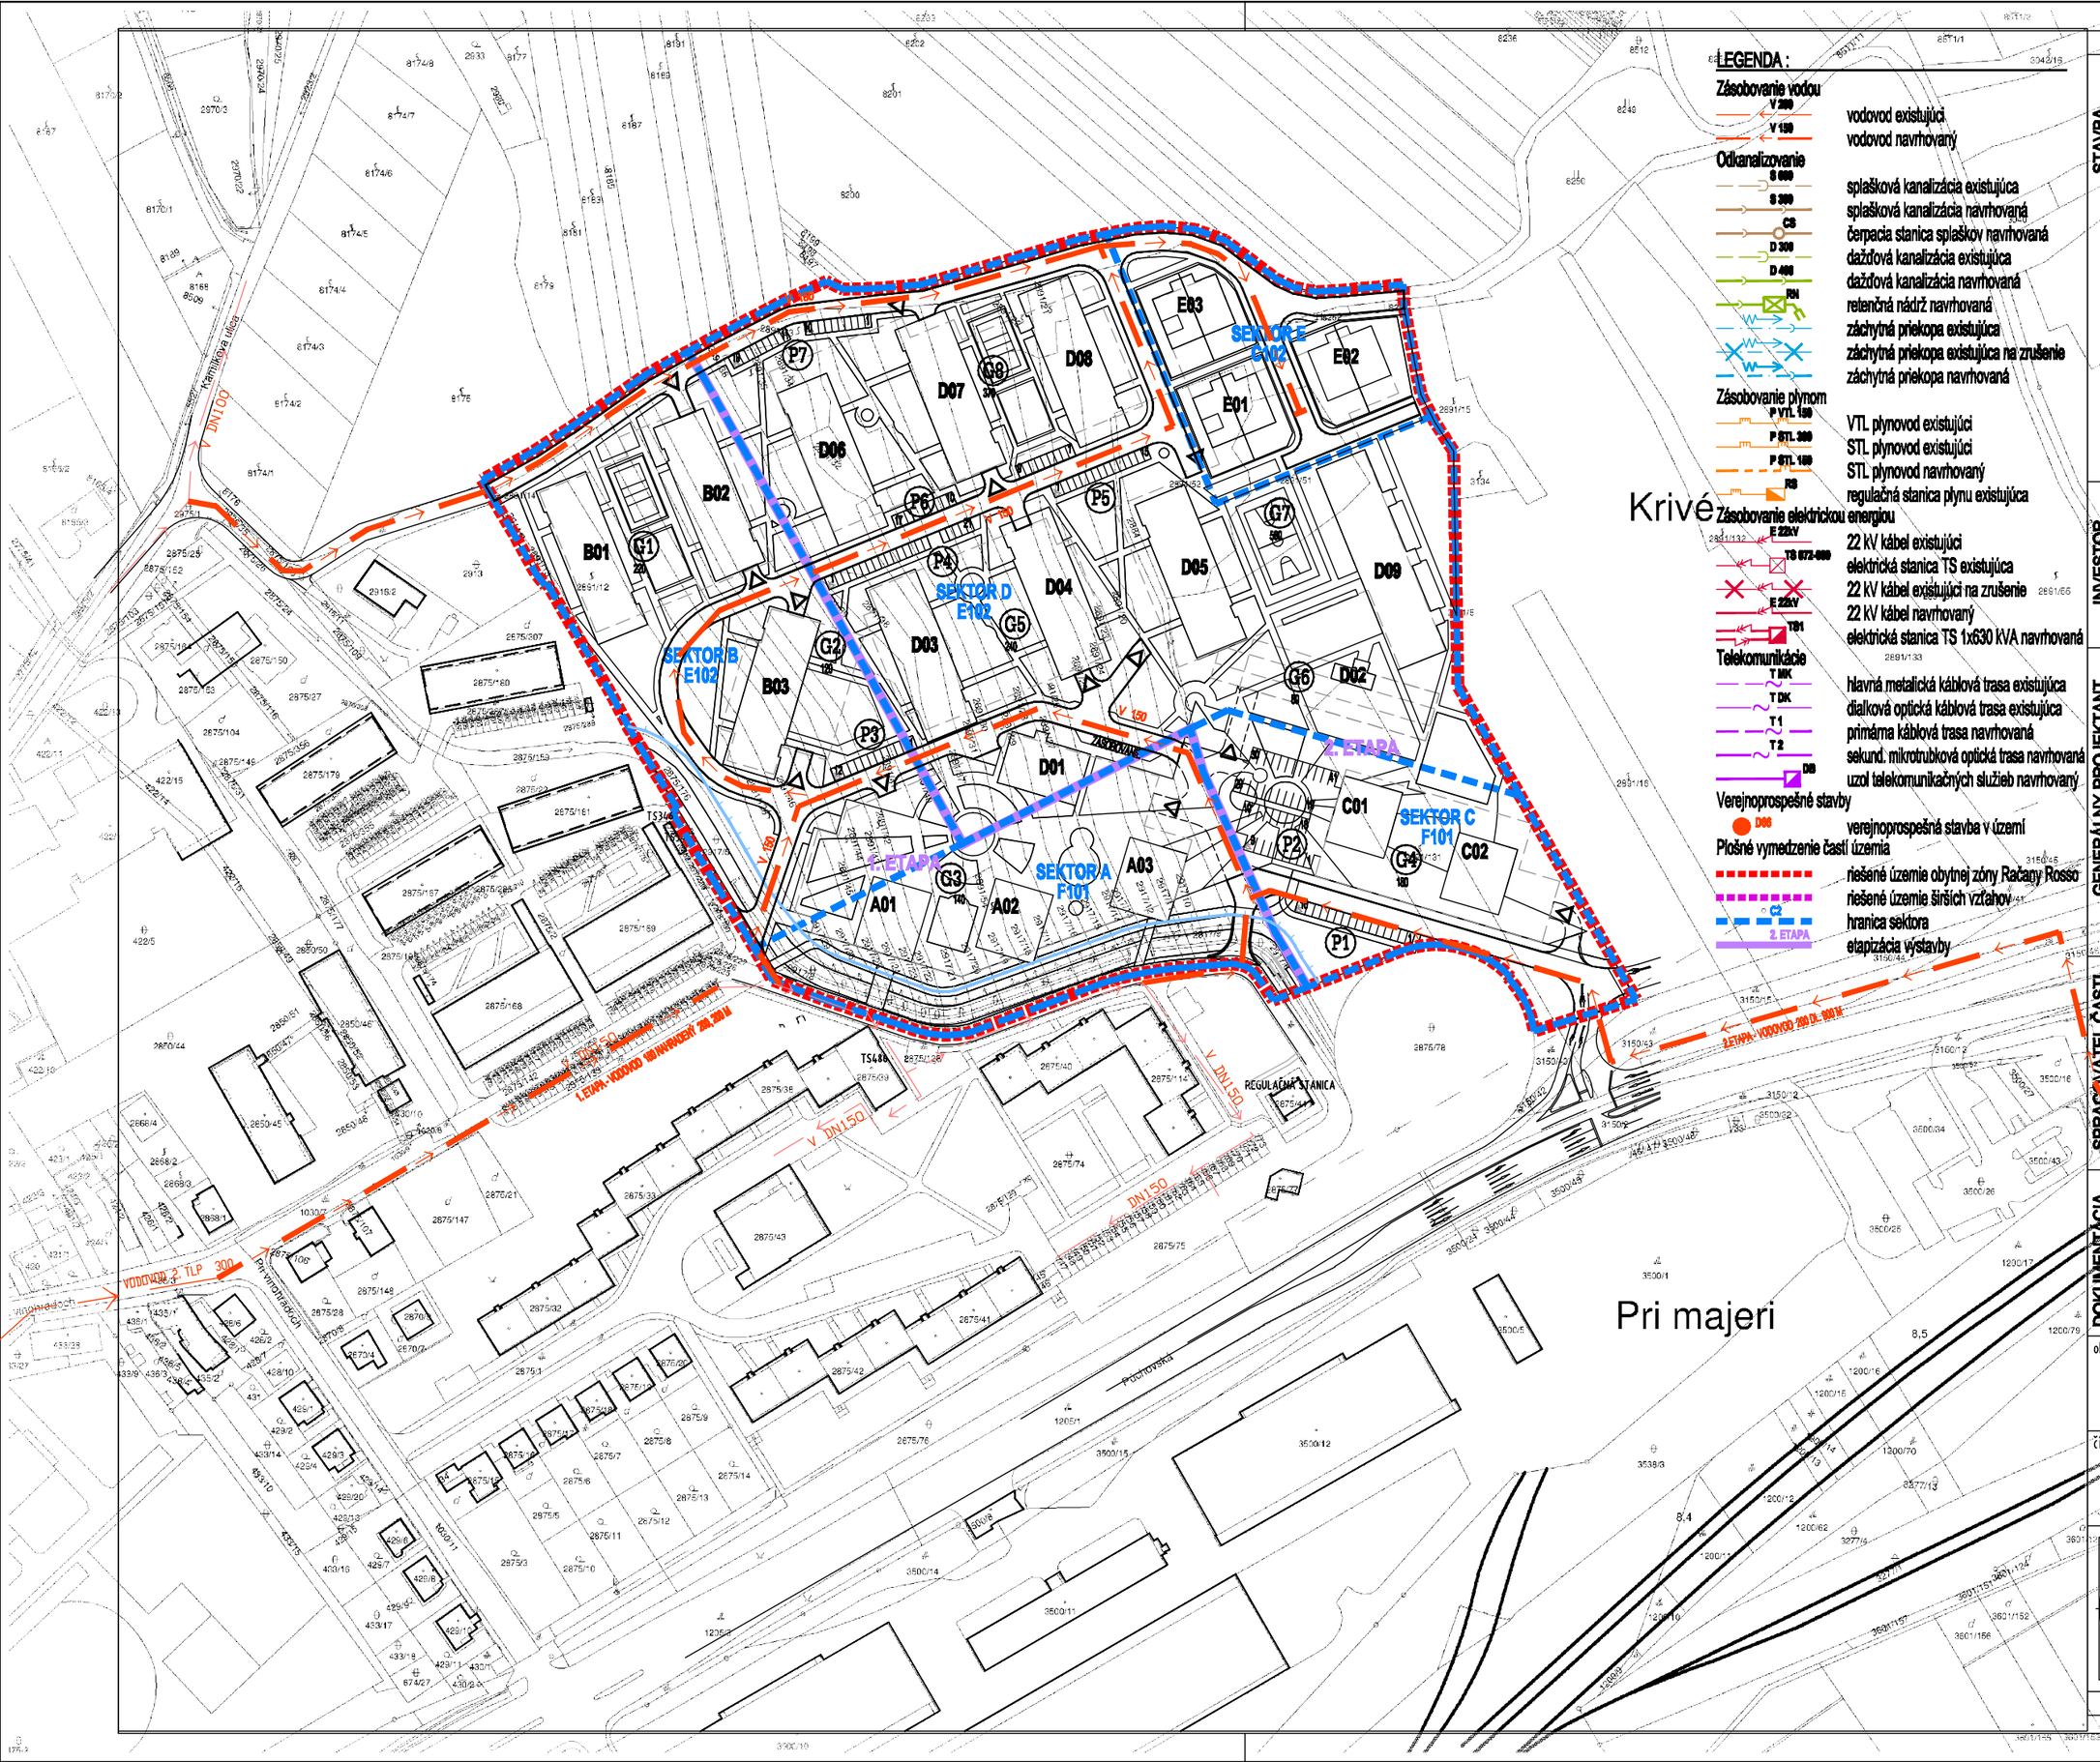


LEGENDA :

Zásobovanie vodou
- V 200 / V 150 — vodovod existujúci / vodovod navrhovaný

Odkanalizovanie
- S 600 — splašková kanalizácia existujúca
- S 300 — splašková kanalizácia navrhovaná
- CS — čerpacia stanica splaškov navrhovaná
- D 300 — dažďová kanalizácia existujúca
- D 400 — dažďová kanalizácia navrhovaná
- RN — retenčná nádrž navrhovaná
- záchytná priekopa existujúca
- záchytná priekopa existujúca na zrušenie
- záchytná priekopa navrhovaná

Zásobovanie plynom
- P VTL 150 — VTL plynovod existujúci
- P STL 300 — STL plynovod existujúci
- P STL 150 — STL plynovod navrhovaný
- RS — regulačná stanica plynu existujúca

Zásobovanie elektrickou energiou
- E 22kV — 22 kV kábel existujúci
- TS 672-600 — elektrická stanica TS existujúca
- E 22kV — 22 kV kábel existujúci na zrušenie
- E 22kV — 22 kV kábel navrhovaný
- TS1 — elektrická stanica TS 1x630 kVA navrhovaná

Telekomunikácie
- T HK — hlavná metalická káblová trasa existujúca
- T DK — dialková optická káblová trasa existujúca
- T1 — primárna káblová trasa navrhovaná
- T2 — sekund. mikrotrubková optická trasa navrhovaná
- DB — uzol telekomunikačných služieb navrhovaný

Verejnoprospešné stavby
- VPS — verejnoprospešná stavba v území

Plošné vymedzenie častí územia
- riešené územie obytnej zóny Račany Rosso
- riešené územie širších vzťahov
- hranica sektora
- 2. ETAPA — etapizácia výstavby

STAVBA

URBANISTICKÁ ŠTÚDIA ZÓNY RAČANY ROSSO BRATISLAVA - RAČA

parcela č.: 2884; 2891/6,12,13,14,20–46,51,52,54,128,131; 2911/2; 2917/5,6,8–26,29; 8250; 8251; 8252
miesto: UL. PRI VINOHRADOCH, LOKALITA KRIVÉ
katastrálne územie: BRATISLAVA III, RAČA

INVESTOR

RAČANY ROSSO S.R.O.
SASINKOVA 5, 811 08 Bratislava
štatutárny zástupca: DR. MILAN MAŠTENA
DARINA TÖRÖKOVÁ
PHDR. PAVEL KOMORNÍK MBA

GENERÁLNY PROJEKTANT

ARCHITEKTONICKÁ KANCELÁRIA GSD
sídlo: DEVÍN 4283, 841 10 BRATISLAVA 4
office: RAČIANSKA 66, 832 64 BRATISLAVA 3
telefón, fax: 0903 244 934
e@mail: atelier@gdatelier.sk
autor: ING. ARCH. G. DROBNIAK, ING. ARCH. D. JURKOVIČ
zodpovedný projektant: ING. ARCH. GABRIEL DROBNIAK
vypracoval: ING. ARCH. DUŠAN JURKOVIČ
vypracoval: ING. ARCH. VLADIMÍR BOJKO

SPRACOVATEĽ ČASTI

URBANISTICKÁ ŠTÚDIA ZÓNY
office: RAČIANSKA 66, 832 64 BA 3
telefón, fax: 0903 244 934
e@mail: atelier@gdatelier.sk
zodpovedný projektant: ING. ARCH. GABRIEL DROBNIAK
vypracoval: ING. ARCH. DUŠAN JURKOVIČ

DOKUMENTÁCIA

číslo zákazky:	-
názov súboru:	-
dátum:	12/2012
stupeň:	UŠ
formát:	2 x A4
mierka:	1: 2 000
objekt:	

obsah:

TECHNICKÉ VYBAVENIE ZÓNY VODOVOD

číslo výkresu: 7
sada:
pečiatka:
±0,000= 146.00 b.p.v.