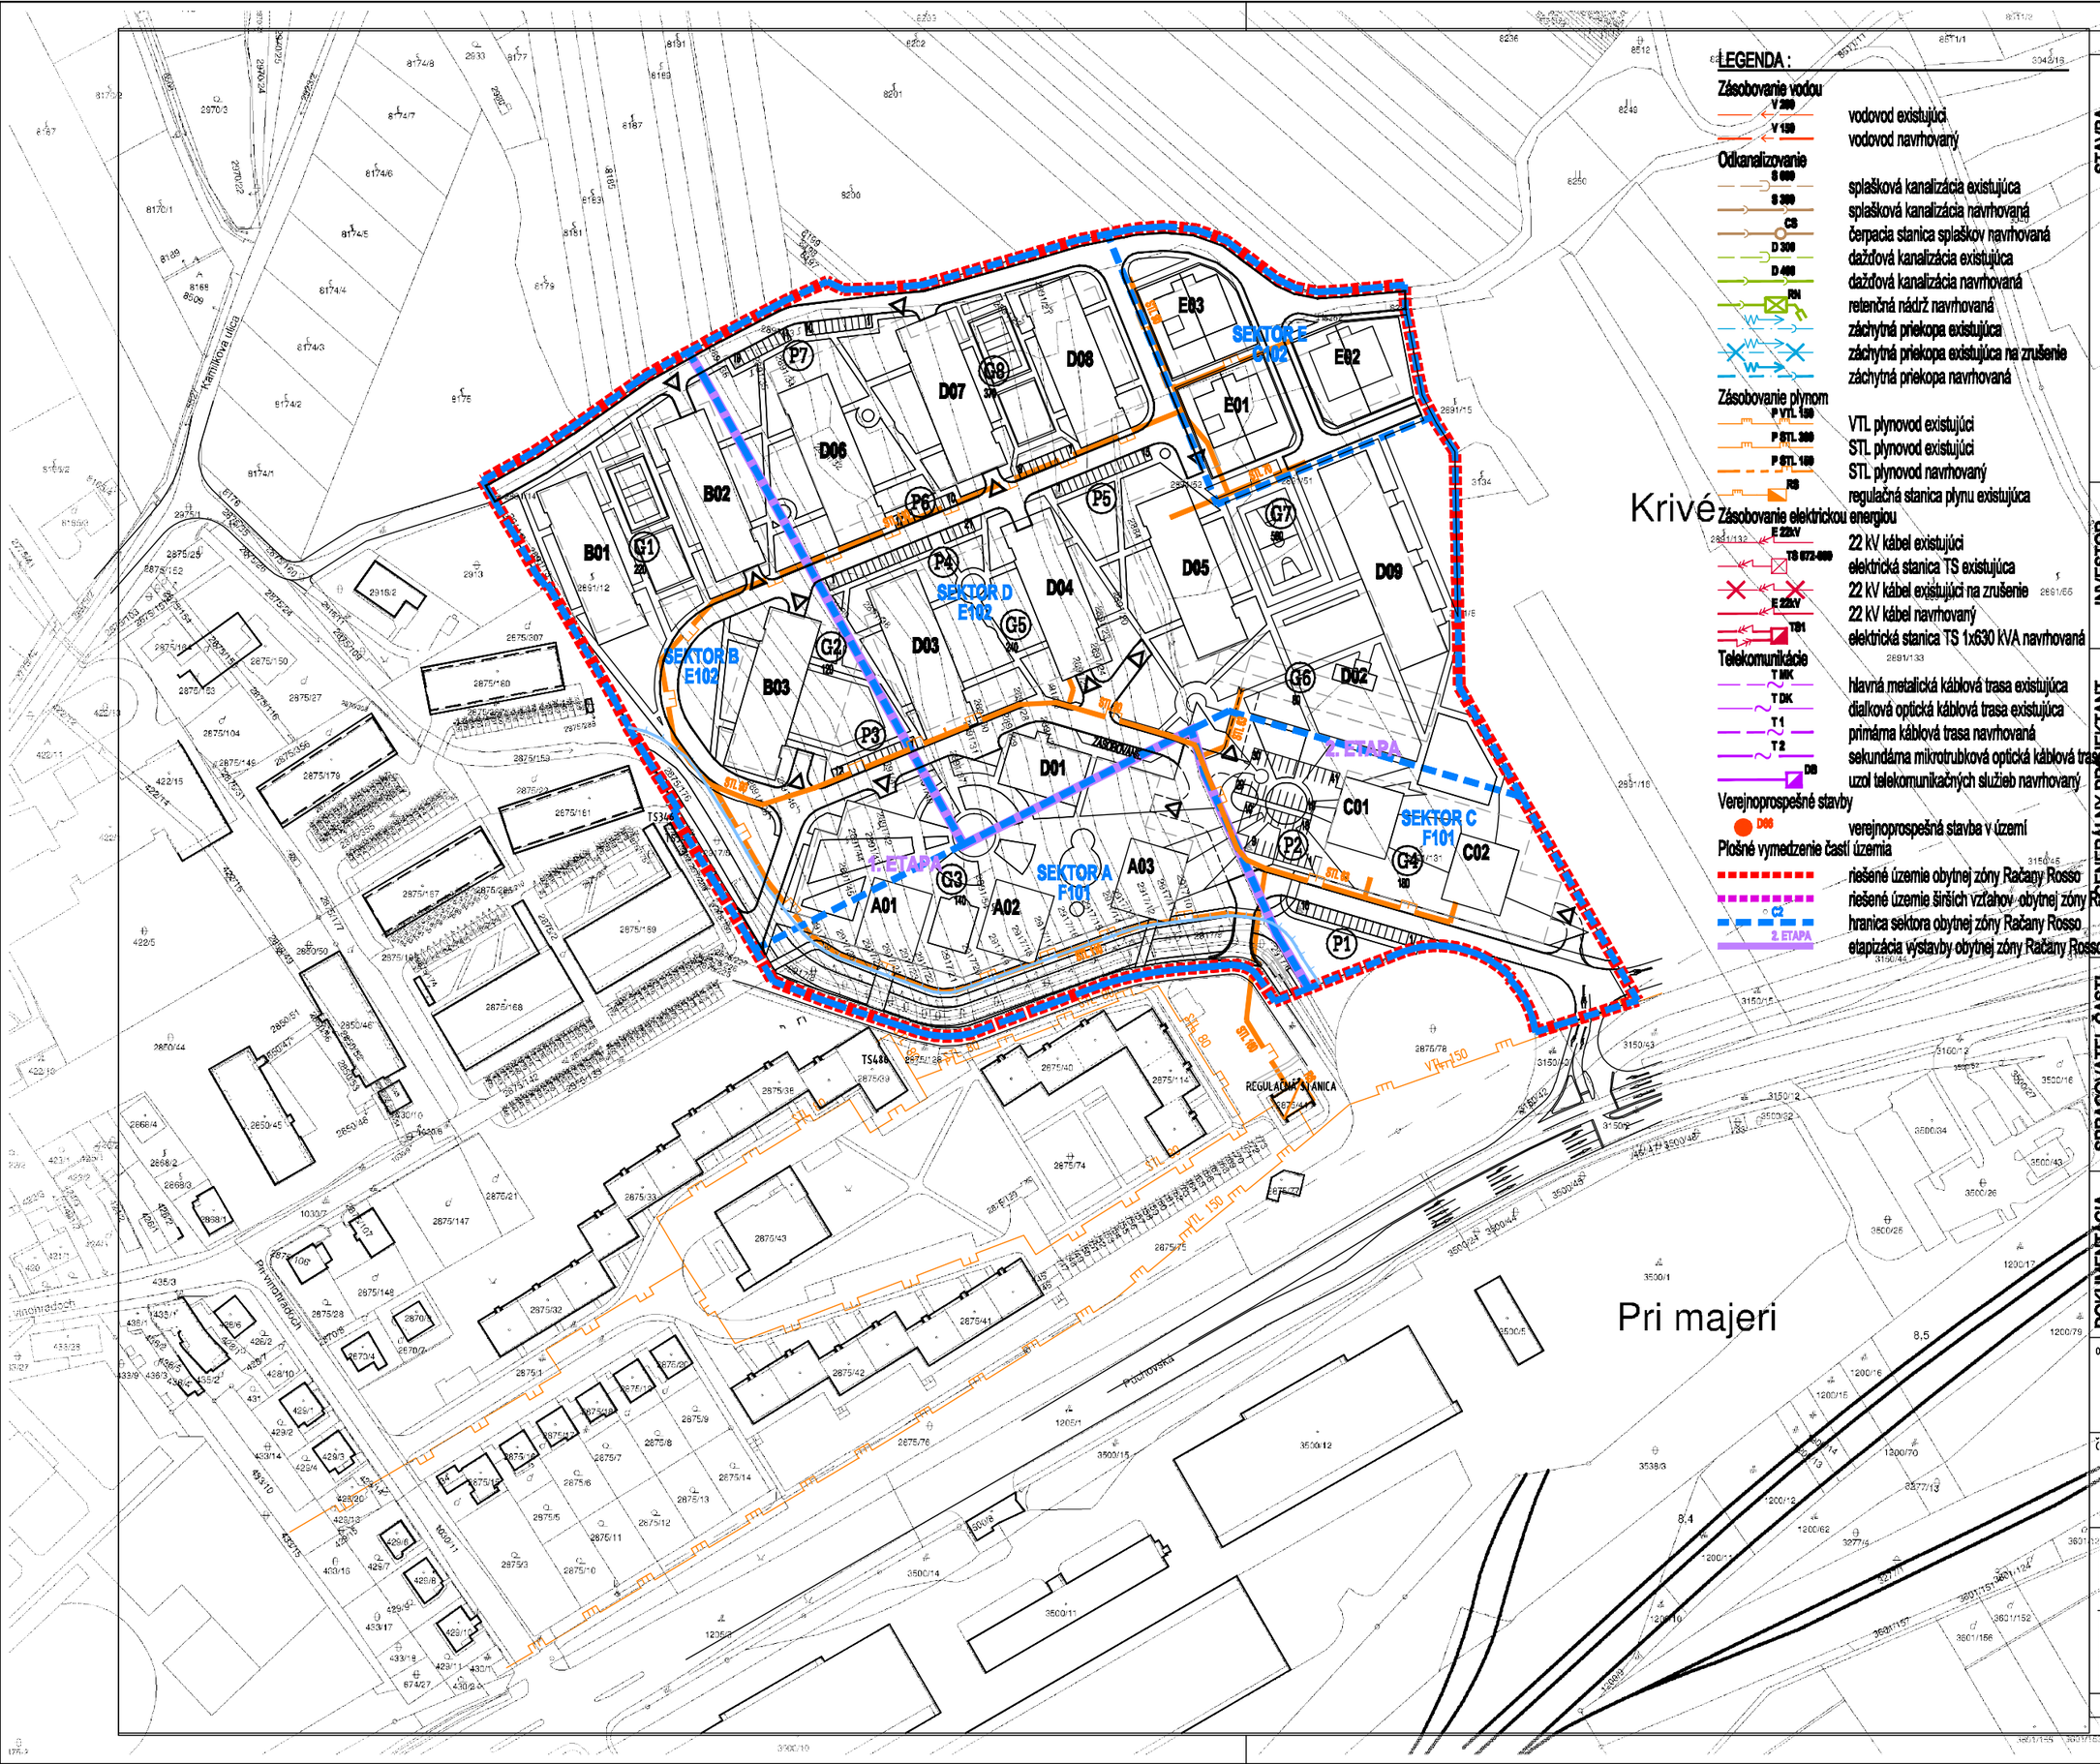


LEGENDA :

Zásobovanie vodou
- V 200 / V 150 — vodovod existujúci / vodovod navrhovaný

Odkanalizovanie
- S 600 — splašková kanalizácia existujúca
- S 300 — splašková kanalizácia navrhovaná
- CS — čerpacia stanica splaškov navrhovaná
- D 300 — dažďová kanalizácia existujúca
- D 400 — dažďová kanalizácia navrhovaná
- RN — retenčná nádrž navrhovaná
- záchytná priekopa existujúca
- záchytná priekopa existujúca na zrušenie
- záchytná priekopa navrhovaná

Zásobovanie plynom
- P VTL 150 — VTL plynovod existujúci
- P STL 300 — STL plynovod existujúci
- P STL 150 — STL plynovod navrhovaný
- RS — regulačná stanica plynu existujúca

Zásobovanie elektrickou energiou
- E 22kV — 22 kV kábel existujúci
- TS 672-600 — elektrická stanica TS existujúca
- E 22kV — 22 kV kábel existujúci na zrušenie
- E 22kV — 22 kV kábel navrhovaný
- TS1 — elektrická stanica TS 1x630 kVA navrhovaná

Telekomunikácie
- T HK — hlavná metalická káblová trasa existujúca
- T DK — dialková optická káblová trasa existujúca
- T1 — primárna káblová trasa navrhovaná
- T2 — sekundárna mikrotrubková optická káblová trasa navrhovaná
- DB — uzol telekomunikačných služieb navrhovaný

Verejnoprospešné stavby
- D00 — verejnoprospešná stavba v území

Plošné vymedzenie častí územia
- riešené územie obytnej zóny Račany Rosso
- riešené územie širších vzťahov obytnej zóny Račany Rosso
- hranica sektora obytnej zóny Račany Rosso
- 2. ETAPA — etapizácia výstavby obytnej zóny Račany Rosso

STAVBA

URBANISTICKÁ ŠTÚDIA ZÓNY RAČANY ROSSO BRATISLAVA - RAČA

parcela č.:	2884; 2891/6,12,13,14,20–46,51,52,54,128,131; 2911/2; 2917/5,6,8–26,29; 8250; 8251; 8252
miesto:	UL. PRI VINOHRADOCH, LOKALITA KRIVÉ
katastrálne územie:	BRATISLAVA III, RAČA

INVESTOR

RAČANY ROSSO S.R.O.

SASINKOVA 5, 811 08 Bratislava

štatutárny zástupca:	DR. MILAN MAŠTENA
	DARINA TÖRÖKOVÁ
	PHDR. PAVEL KOMORNÍK MBA

GENERÁLNY PROJEKTANT

ARCHITEKTONICKÁ KANCELÁRIA GBD

sídlo:	DEVÍN 4283, 841 10 BRATISLAVA 4
office:	RAČIANSKA 66, 832 64 BRATISLAVA 3
telefón, fax:	0903 244 934
e@mail:	atelier@gdatelier.sk
autor:	ING. ARCH. G. DROBNIAK, ING. ARCH. D. JURKOVIČ
zodpovedný projektant:	ING. ARCH. GABRIEL DROBNIAK
vypracoval:	ING. ARCH. DUŠAN JURKOVIČ
vypracoval:	ING. ARCH. VLADIMÍR BOJKO

SPRACOVATEĽ ČASTI

URBANISTICKÁ ŠTÚDIA ZÓNY

office:	RAČIANSKA 66, 832 64 BA 3
telefón, fax:	0903 244 934
e@mail:	atelier@gdatelier.sk
zodpovedný projektant:	ING. ARCH. GABRIEL DROBNIAK
vypracoval:	ING. ARCH. DUŠAN JURKOVIČ

DOKUMENTÁCIA

číslo zákazky:	-
názov súboru:	-
dátum:	12/2012
stupeň:	ÚŠ
formát:	2 x A4
mierka:	1: 2 000
objekt:	

obsah:

TECHNICKÉ VYBAVENIE ZÓNY PLYNOFIKÁCIA

číslo výkresu: 9	sada:
±0,000= 146.00 b.p.v.	pečiatka: