


SITUÁCIA
s umiestnením schematických rezov


REZY ZÁSTAVBOU - HMOTOVÁ ŠTRUKTÚRA - var . 1

sektor A
navrhovaná zástavba,
rodinné domy

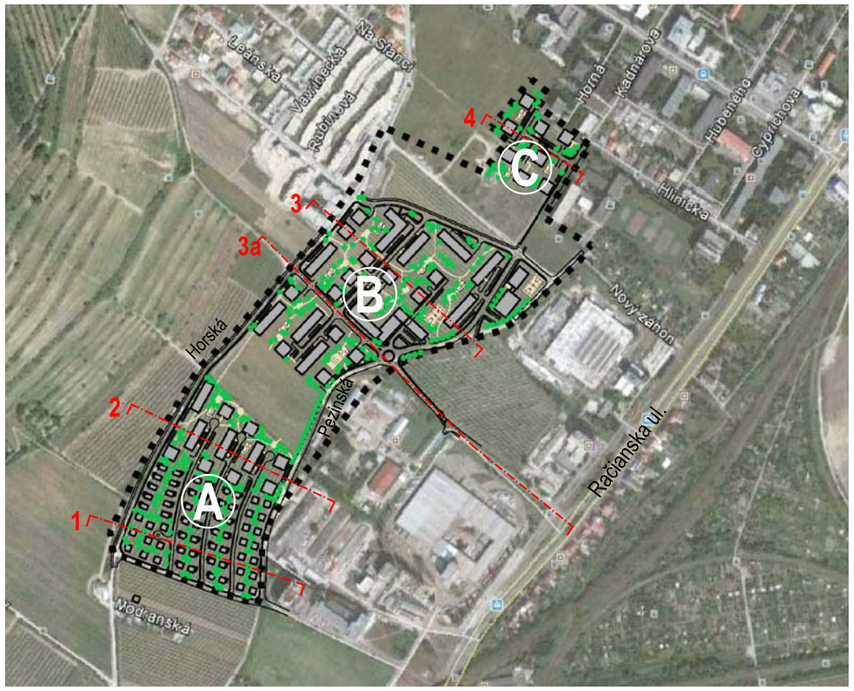


schematický rez 1

sektor A
navrhovaná zástavba,
bytové domy

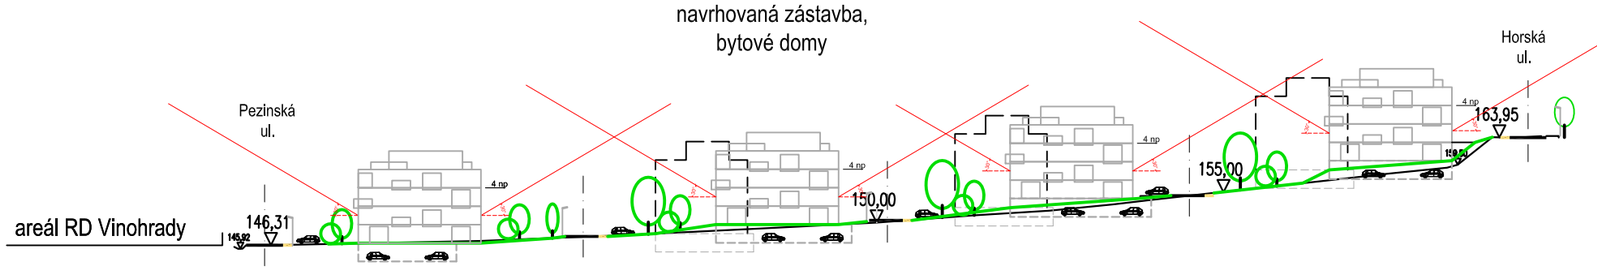


schematický rez 2

sektor B
navrhovaná zástavba,
bytové domy

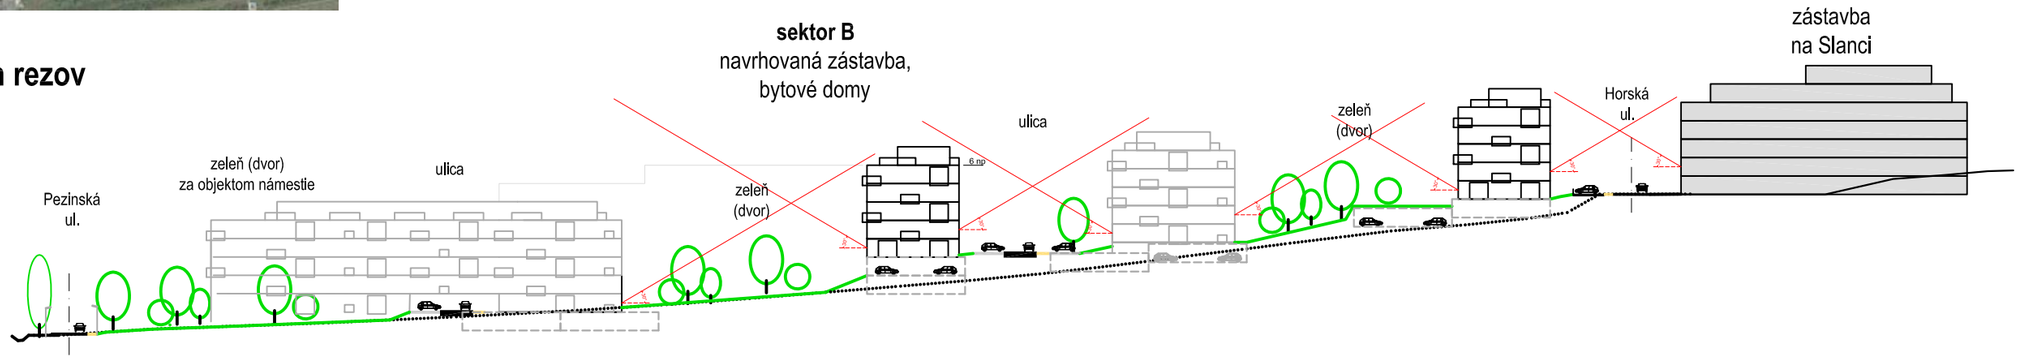


schematický rez 3

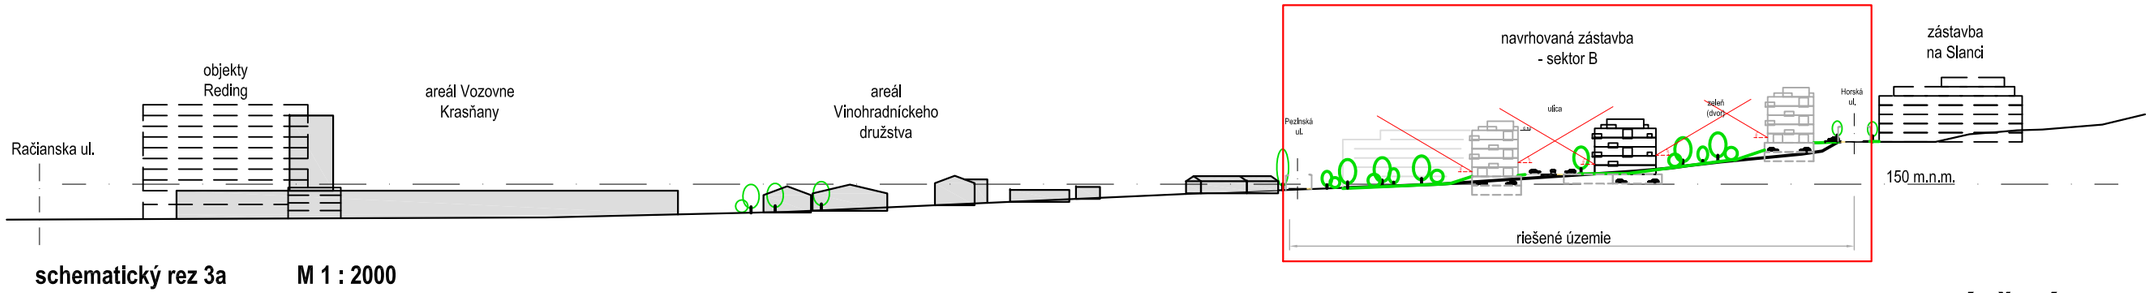

schematický rez 3a **M 1 : 2000**

sektor C
navrhovaná zástavba,
bytové domy

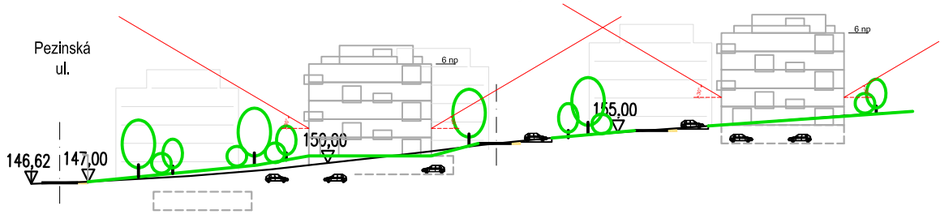

schematický rez 4

URBANISTICKÁ ŠTÚDIA OBYTNEJ ZÓNY OHŇAVY BRATISLAVA - MČ RAČA

Objednávateľ :	Grunt, a. s. , Horská 11/C, 831 52 Bratislava
Spracovateľ :	Bouda a Masár, arch. kancelária, s.r.o.
	Štefánikova 33, 811 05 Bratislava
Autori :	Ivan Masár, Zuzana Jankovičová

Názov výkresu :
SCHEMATICKÉ REZY ZÁSTAVBOU

Etapa :	Návrh riešenia	Číslo výkresu :	**2c**	Mierka :	1 : 1000
				Formát :	2x A4
				Dátum :	máj 2013