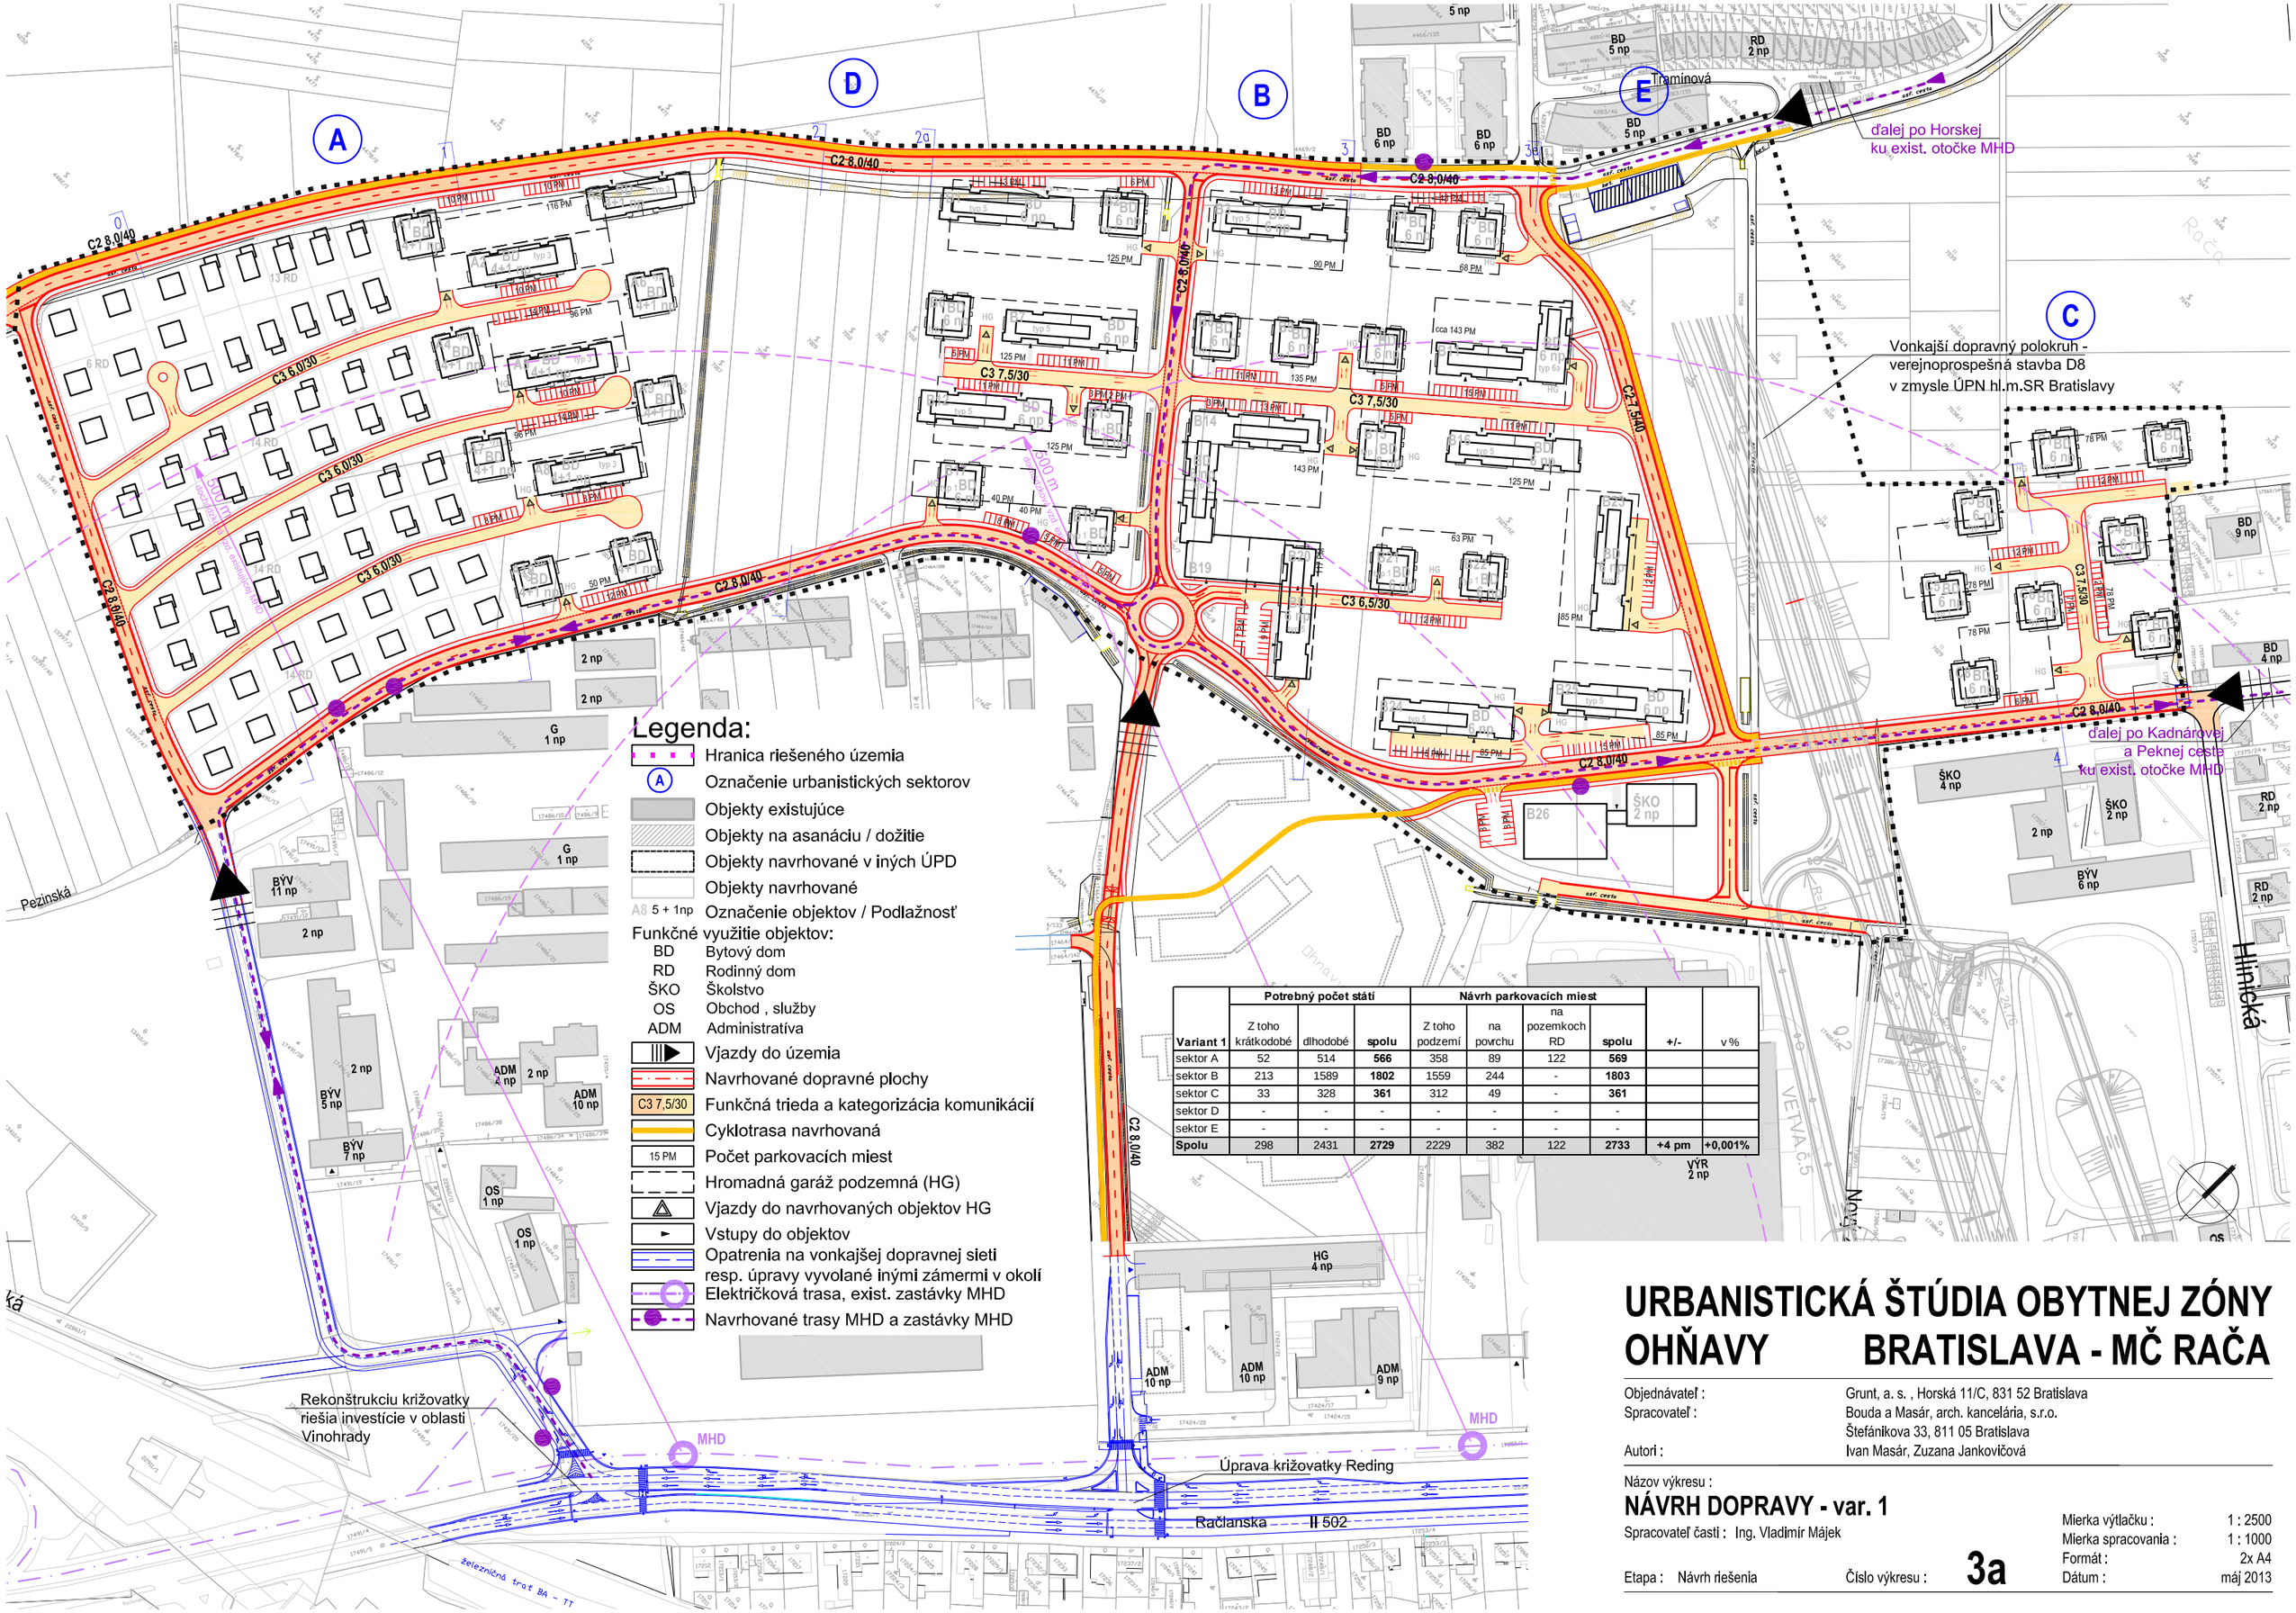


Variant 1	Potrebný počet státí			Návrh parkovacích miest					
	Z toho krátkodobé	dlhodobé	spolu	Z toho podzemí	na povrchu	na pozemkoch RD	spolu	+/-	v %
sektor A	52	514	**566**	358	89	122	**569**		
sektor B	213	1589	**1802**	1559	244	-	**1803**		
sektor C	33	328	**361**	312	49	-	**361**		
sektor D	-	-	-	-	-	-	-		
sektor E	-	-	-	-	-	-	-		
Spolu	298	2431	**2729**	2229	382	122	**2733**	**+4 pm**	**+0,001%**

URBANISTICKÁ ŠTÚDIA OBYTNEJ ZÓNY OHŇAVY BRATISLAVA - MČ RAČA

Objednávateľ : Grunt, a. s. , Horská 11/C, 831 52 Bratislava
Spracovateľ : Bouda a Masár, arch. kancelária, s.r.o.
Štefánikova 33, 811 05 Bratislava
Autori : Ivan Masár, Zuzana Jankovičová

Názov výkresu :
NÁVRH DOPRAVY - var. 1

Spracovateľ časti : Ing. Vladimír Májek

Etapa : Návrh riešenia
Číslo výkresu : **3a**

Mierka výtlačku : 1 : 2500
Mierka spracovania : 1 : 1000
Formát : 2x A4
Dátum : máj 2013