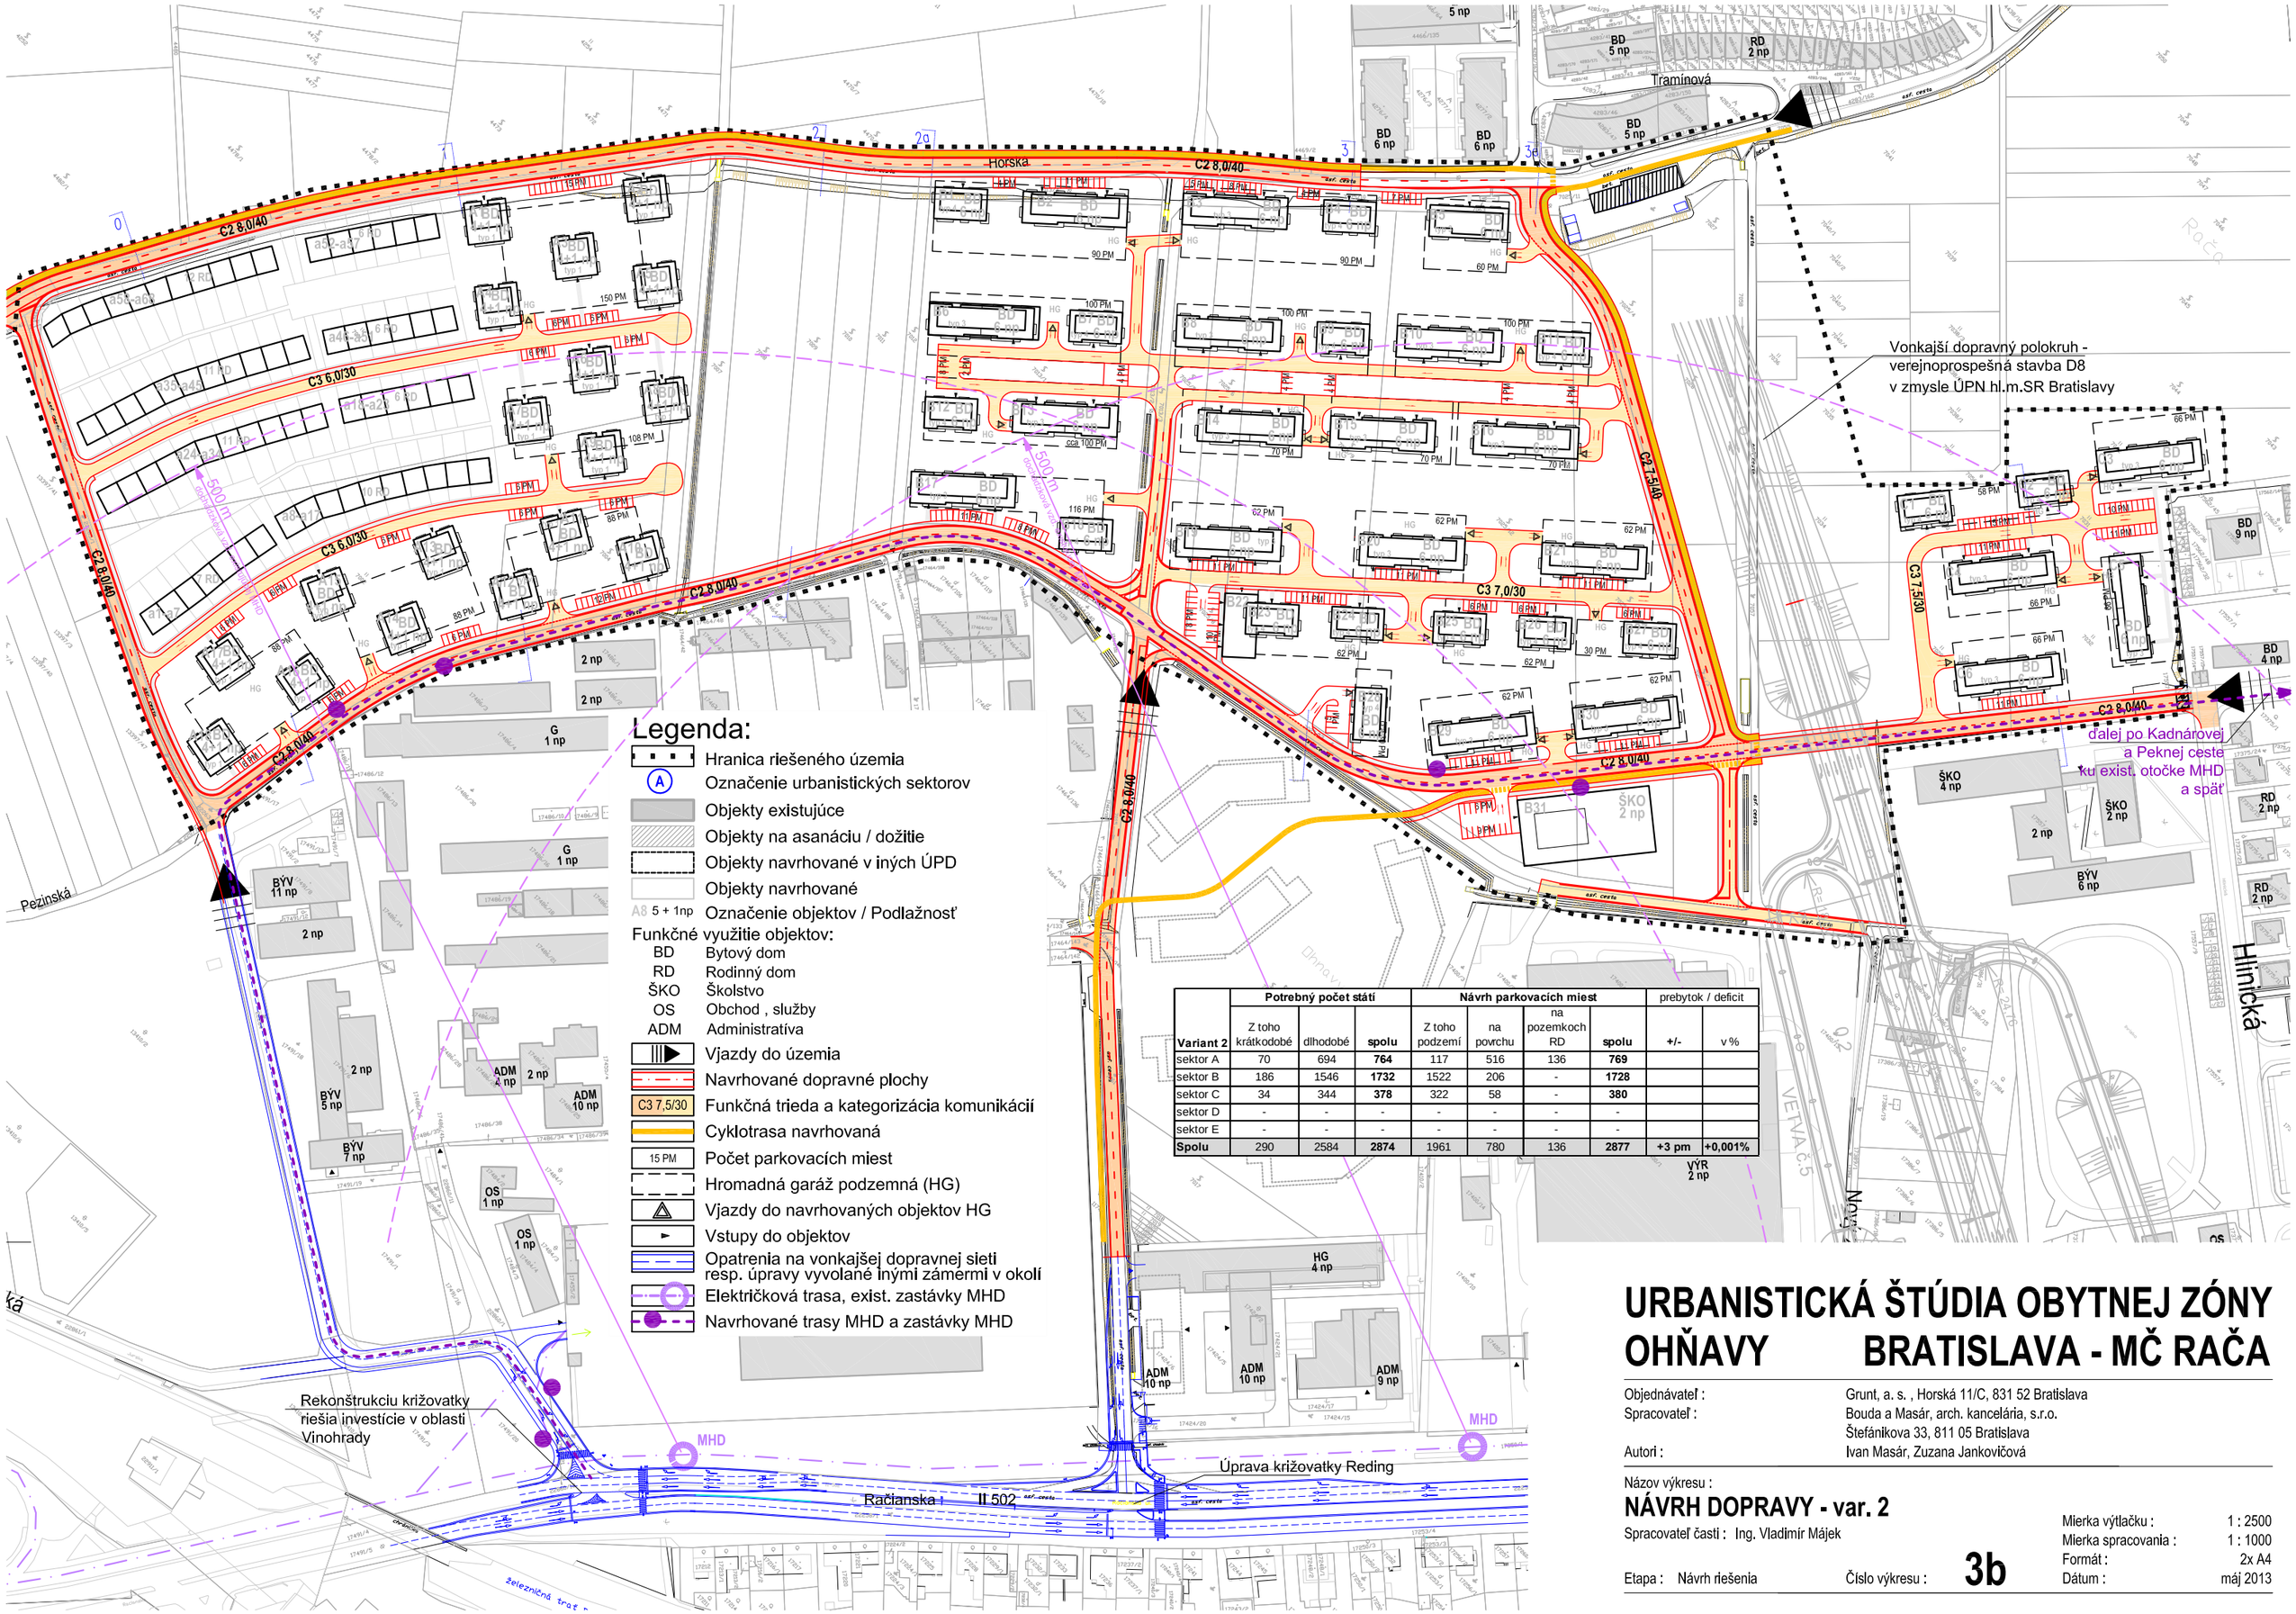

Variant 2	Potrebný počet státí			Návrh parkovacích miest				prebytok / deficit	
	Z toho krátkodobé	dlhodobé	spolu	Z toho podzemí	na povrchu	na pozemkoch RD	spolu	+/-	v %
sektor A	70	694	**764**	117	516	136	**769**		
sektor B	186	1546	**1732**	1522	206	-	**1728**		
sektor C	34	344	**378**	322	58	-	**380**		
sektor D	-	-	-	-	-	-	-		
sektor E	-	-	-	-	-	-	-		
Spolu	290	2584	**2874**	1961	780	136	**2877**	**+3 pm**	**+0,001%**

URBANISTICKÁ ŠTÚDIA OBYTNEJ ZÓNY OHŇAVY BRATISLAVA - MČ RAČA

Objednávateľ : Grunt, a. s. , Horská 11/C, 831 52 Bratislava
Spracovateľ : Bouda a Masár, arch. kancelária, s.r.o. Štefánikova 33, 811 05 Bratislava
Autori : Ivan Masár, Zuzana Jankovičová

Názov výkresu :
NÁVRH DOPRAVY - var. 2

Spracovateľ časti : Ing. Vladimír Májek

Etapa : Návrh riešenia
Číslo výkresu : **3b**

Mierka výtlačku : 1 : 2500
Mierka spracovania : 1 : 1000
Formát : 2x A4
Dátum : máj 2013