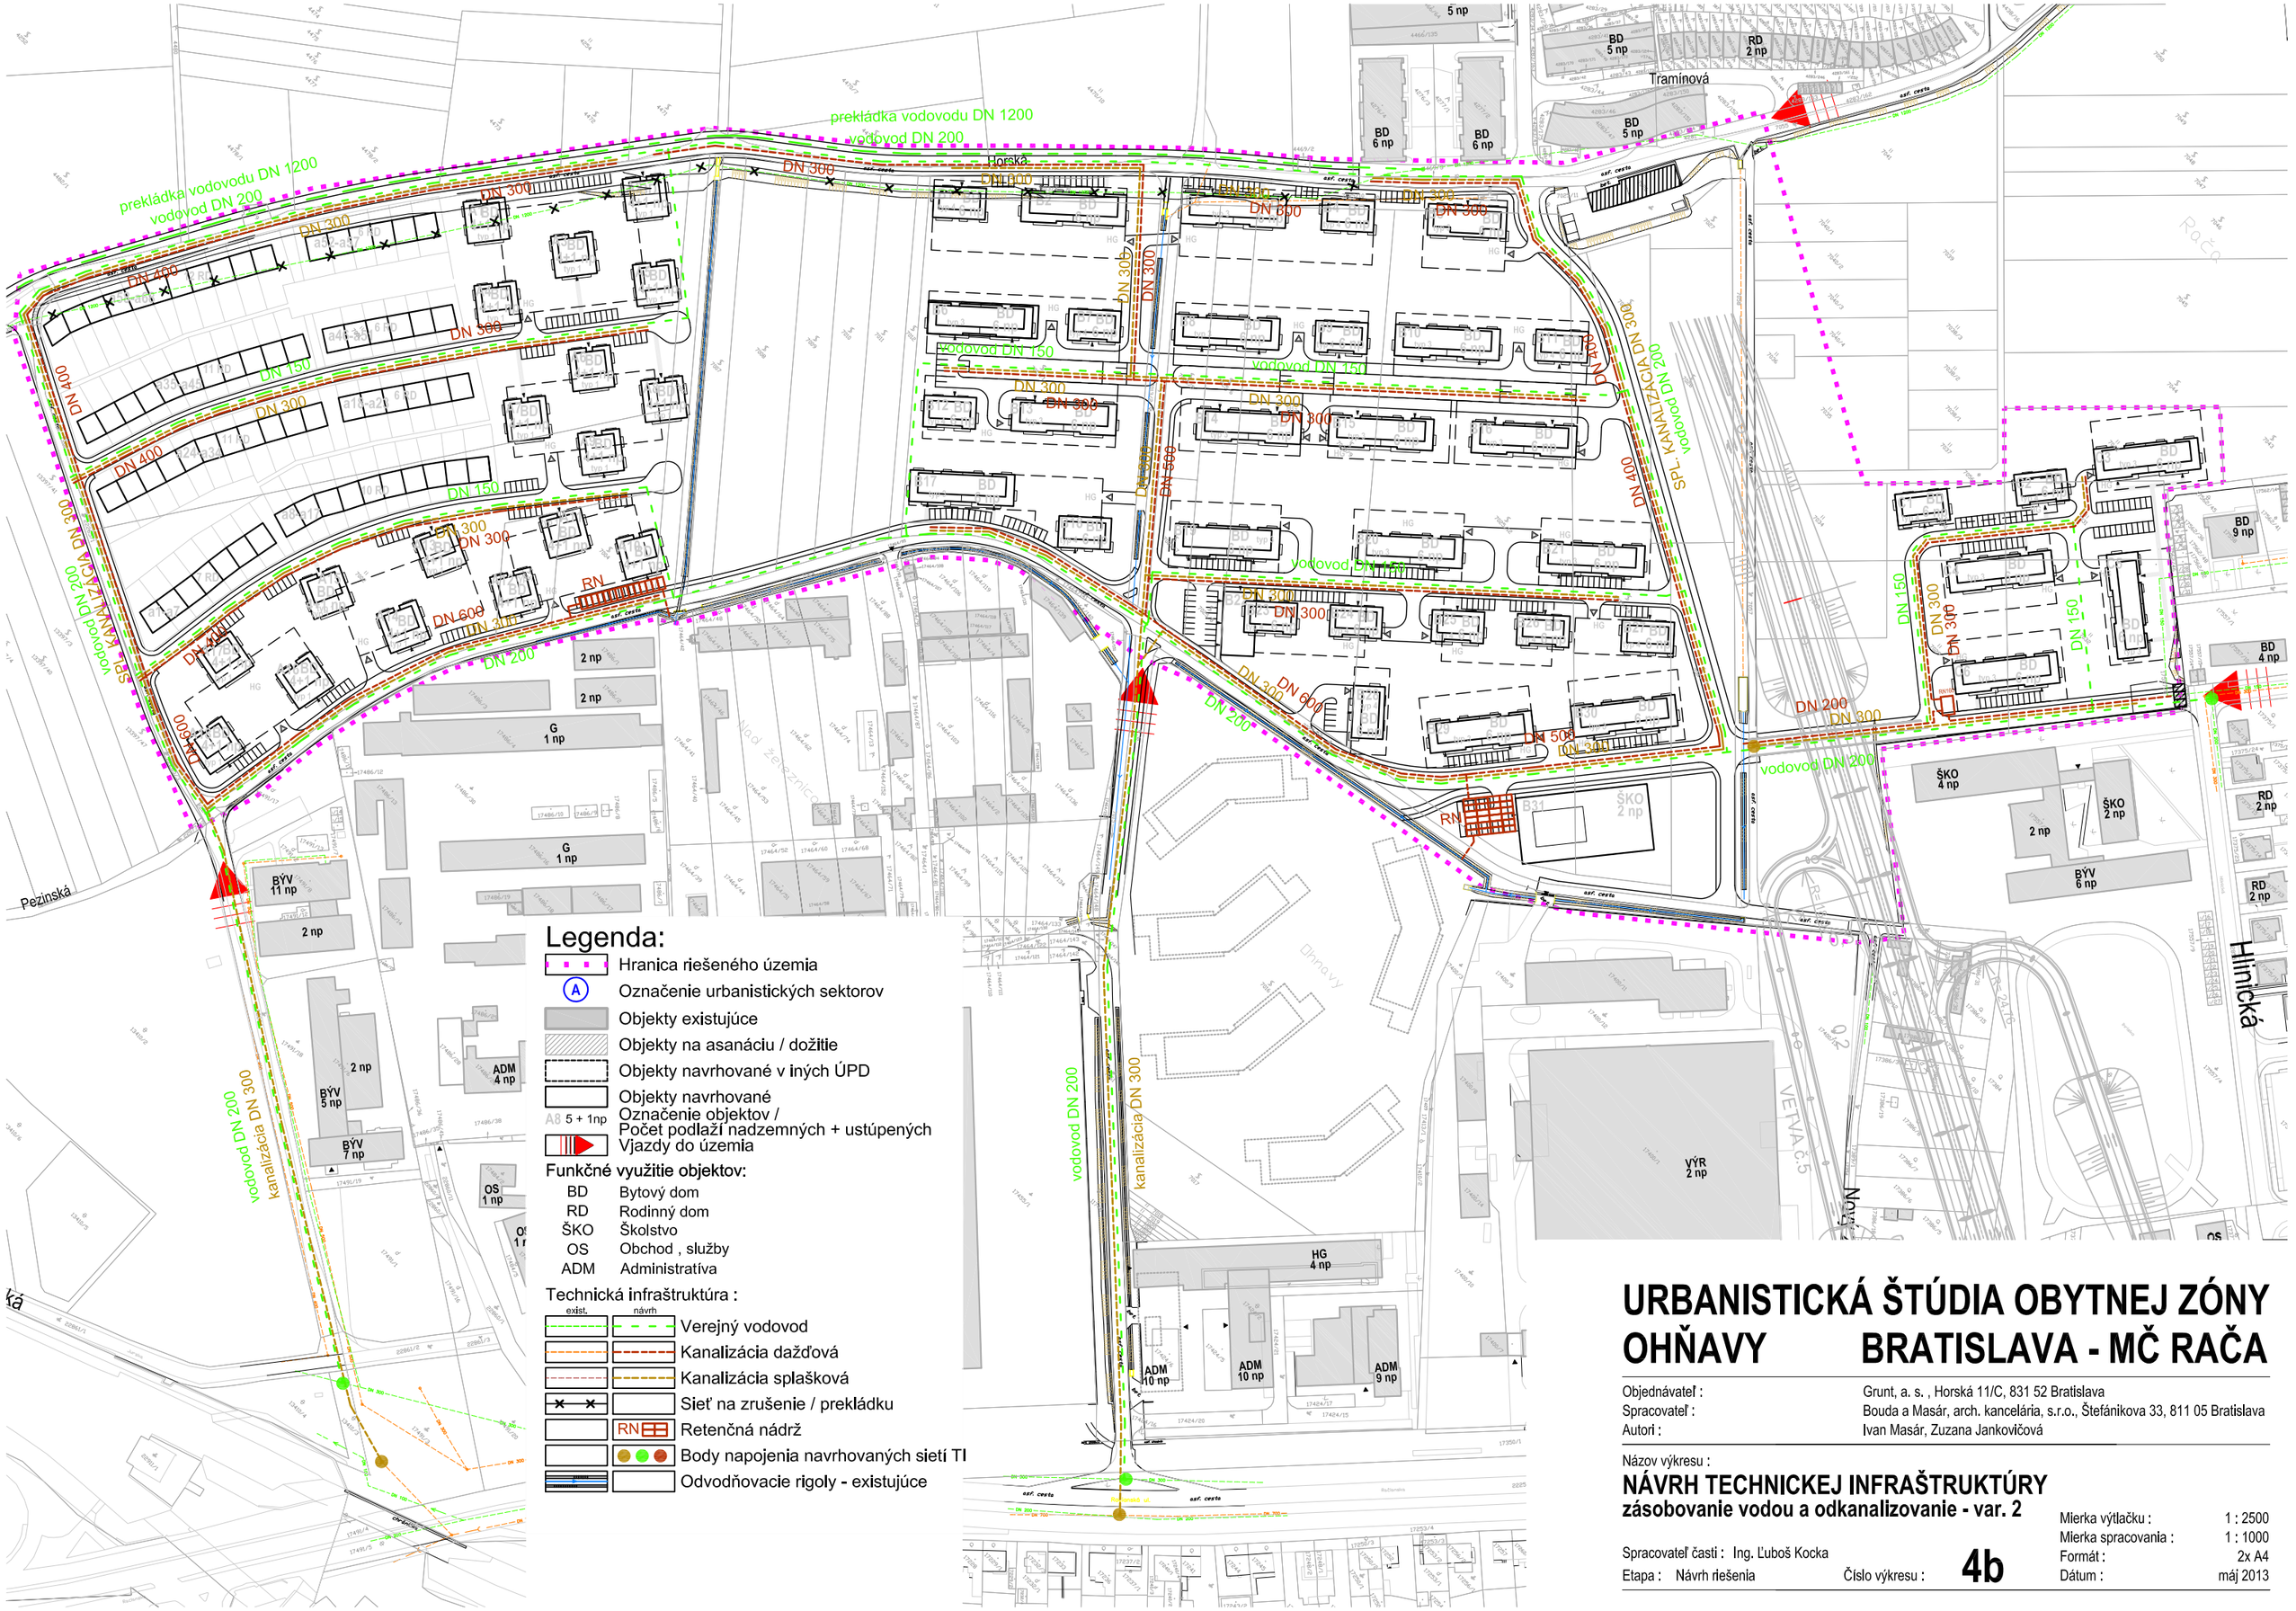


URBANISTICKÁ ŠTÚDIA OBYTNEJ ZÓNY OHŇAVY BRATISLAVA - MČ RAČA

Objednávateľ :	Grunt, a. s. , Horská 11/C, 831 52 Bratislava
Spracovateľ :	Bouda a Masár, arch. kancelária, s.r.o., Štefánikova 33, 811 05 Bratislava
Autori :	Ivan Masár, Zuzana Jankovičová

Názov výkresu :

NÁVRH TECHNICKEJ INFRAŠTRUKTÚRY

zásobovanie vodou a odkanalizovanie - var. 2

Spracovateľ časti :	Ing. Ľuboš Kocka	Mierka výtlačku :	1 : 2500
Etapa :	Návrh riešenia	Mierka spracovania :	1 : 1000
Číslo výkresu :	**4b**	Formát :	2x A4
		Dátum :	máj 2013