ÚZEMNÝ PLÁN ZÓNY KRASŇANY

PRIESKUMY A ROZBORY

PROBLÉMOVÝ VÝKRES

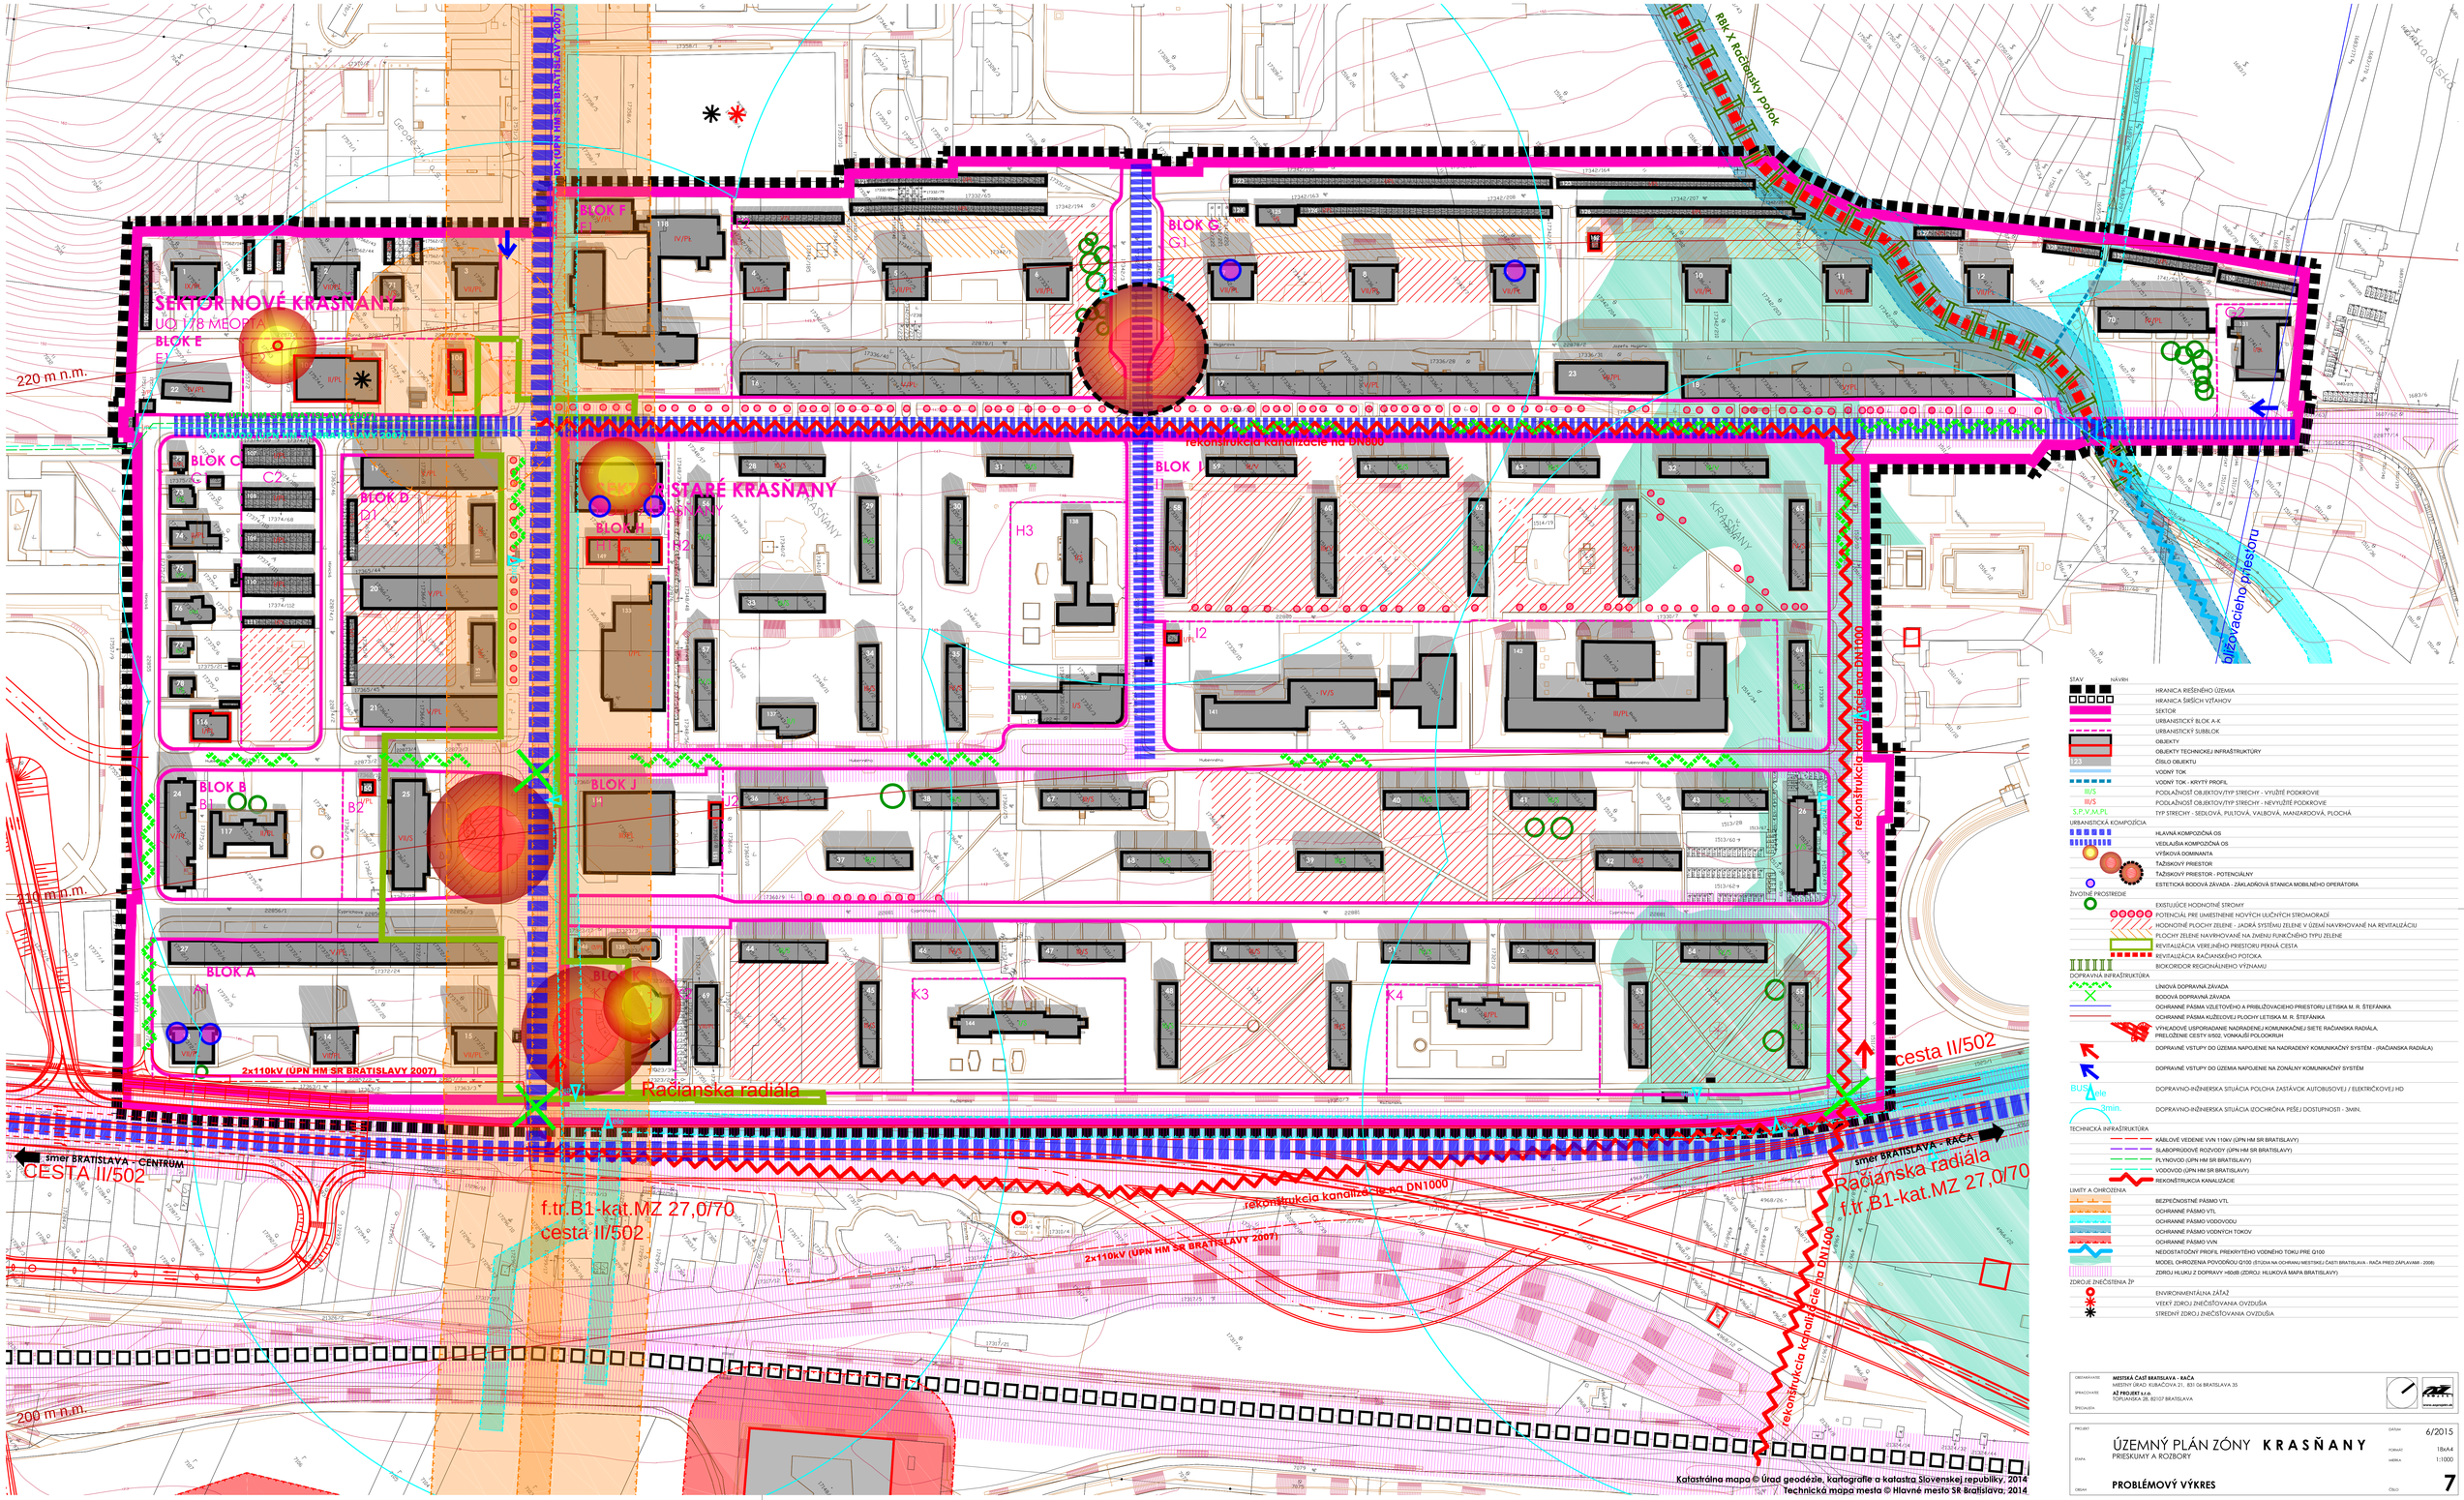

STAV / NÁVRH	
	HRANICA RIEŠENÉHO ÚZEMIA
	HRANICA ŠIRŠÍCH VÝTAHOV
	SEKTOR
	URBANISTICKÝ BLOK A-K
	URBANISTICKÝ SUBBLOK
	OBJEKTY
	OBJEKTY TECHNICKEJ INFRAŠTRUKTÚRY
	ČÍSLO OBJEKTU
	VODNÝ TOK
	VODNÝ TOK - KRYTÝ PROFIL
II/S	PODLAŽNOSŤ OBJEKTOV/TYP STRECHY - VYUŽITÉ PODKROVIE
III/S	PODLAŽNOSŤ OBJEKTOV/TYP STRECHY - NEVYUŽITÉ PODKROVIE
S,P,V,M,PL	TYP STRECHY - SEDLOVÁ, PULTOVÁ, VALBOVÁ, MANZARDOVÁ, PLOCHÁ
URBANISTICKÁ KOMPOZÍCIA	
	HLAVNÁ KOMPOZIČNÁ OS
	VEDĽAJŠIA KOMPOZIČNÁ OS
	VÝŠKOVÁ DOMINANTA
	TAŽISKOVÝ PRIESTOR
	TAŽISKOVÝ PRIESTOR - POTENCIÁLNY
1513/42	ESTETICKÁ BODOVÁ ZÁVADA - ZÁKLADŇOVÁ STANICA MOBILNÉHO OPERÁTORA
ŽIVOTNÉ PROSTREDIE	
	EXISTUJÚCE HODNOTNÉ STROMY
	POTENCIÁL PRE UMIESTNENIE NOVÝCH ULIČNÝCH STROMORADÍ
	HODNOTNÉ PLOCHY ZELENE - JADRÁ SYSTÉMU ZELENE V ÚZEMÍ NAVRHOVANÉ NA REVITALIZÁCIU
	PLOCHY ZELENE NAVRHOVANÉ NA ZMENU FUNKČNÉHO TYPU ZELENE
	REVITALIZÁCIA VEREJNÉHO PRIESTORU PEKNÁ CESTA
	REVITALIZÁCIA RAČIANSKEHO POTOKA
	BIOKORIDOR REGIONÁLNEHO VÝZNAMU
DOPRAVNÁ INFRAŠTRUKTÚRA	
	LÍNIOVÁ DOPRAVNÁ ZÁVADA
	BODOVÁ DOPRAVNÁ ZÁVADA
	OCHRANNÉ PÁSMA VLETOVÉHO A PRIBLIŽOVACIEHO PRIESTORU LETISKA M. R. ŠTEFÁNIKA
	OCHRANNÉ PÁSMA KUŽEĽOVEJ PLOCHY LETISKA M. R. ŠTEFÁNIKA
	VÝHADOVÉ USPORIADANIE NADRADENEJ KOMUNIKAČNEJ SIETE RAČIANSKA RADIÁLA, PRELOŽENIE CESTY II/502, VONKAJŠÍ POLOKRUH
	DOPRAVNÉ VSTUPY DO ÚZEMIA NAPOJENIE NA NADRADENÝ KOMUNIKAČNÝ SYSTÉM - (RAČIANSKA RADIÁLA)
	DOPRAVNÉ VSTUPY DO ÚZEMIA NAPOJENIE NA ZONÁLNY KOMUNIKAČNÝ SYSTÉM
BUS Δele	DOPRAVNO-INŽINIERSKA SITUÁCIA POLOHA ZASTÁVOK AUTOBUSOVEJ / ELEKTRIČKOVEJ HD
3min.	DOPRAVNO-INŽINIERSKA SITUÁCIA IZOCHRÓNA PEŠEJ DOSTUPNOSTI - 3MIN.
TECHNICKÁ INFRAŠTRUKTÚRA	
	KÁBLOVÉ VEDENIE VVN 110kV (ÚPN HM SR BRATISLAVY)
	SLABOPRÚDOVÉ ROZVODY (ÚPN HM SR BRATISLAVY)
	PLYNOVOD (ÚPN HM SR BRATISLAVY)
	VODOVOD (ÚPN HM SR BRATISLAVY)
	REKONŠTRUKCIA KANALIZÁCIE
LIMITY A OHROZENIA	
	BEZPEČNOSTNÉ PÁSMO VTL
	OCHRANNÉ PÁSMO VTL
	OCHRANNÉ PÁSMO VODOVODU
	OCHRANNÉ PÁSMO VODNÝCH TOKOV
	OCHRANNÉ PÁSMO VVN
	NEDOSTATOČNÝ PROFIL PREKRYTÉHO VODNÉHO TOKU PRE Q100
	MODEL OHROZENIA POVODŇOU Q100 (ŠTÚDIA NA OCHRANU MESTSKEJ ČASTI BRATISLAVA - RAČA PRED ZÁPLAVAMI - 2008)
	ZDROJ HLUKU Z DOPRAVY >60dB (ZDROJ: HLUKOVÁ MAPA BRATISLAVY)
ZDROJE ZNEČISTENIA ŽP	
	ENVIRONMENTÁLNA ZÁŤAŽ
	VEĽKÝ ZDROJ ZNEČISTOVANIA OVZDUŠIA
	STREDNÝ ZDROJ ZNEČISTOVANIA OVZDUŠIA

Katastrálna mapa © Úrad geodézie, kartografie a katastra Slovenskej republiky, 2014
Technická mapa mesta © Hlavné mesto SR Bratislava, 2014

OBSTARÁVATEĽ	MESTSKÁ ČASŤ BRATISLAVA - RAČA MIESTNY ÚRAD KUBAČOVA 21, 831 04 BRATISLAVA 35
SPRACOVATEĽ	AŽ PROJEKT s.r.o. TOPOLNICKÁ 28, 82107 BRATISLAVA
ŠPECIALISTA	

PROJEKT	ÚZEMNÝ PLÁN ZÓNY **KRASŇANY**
ETAPA	PRIESKUMY A ROZBORY
OBSAH	**PROBLÉMOVÝ VÝKRES**
DÁTUM	6/2015
FORMÁT	18xA4
MIERKA	1:1000
ČÍSLO	**7**