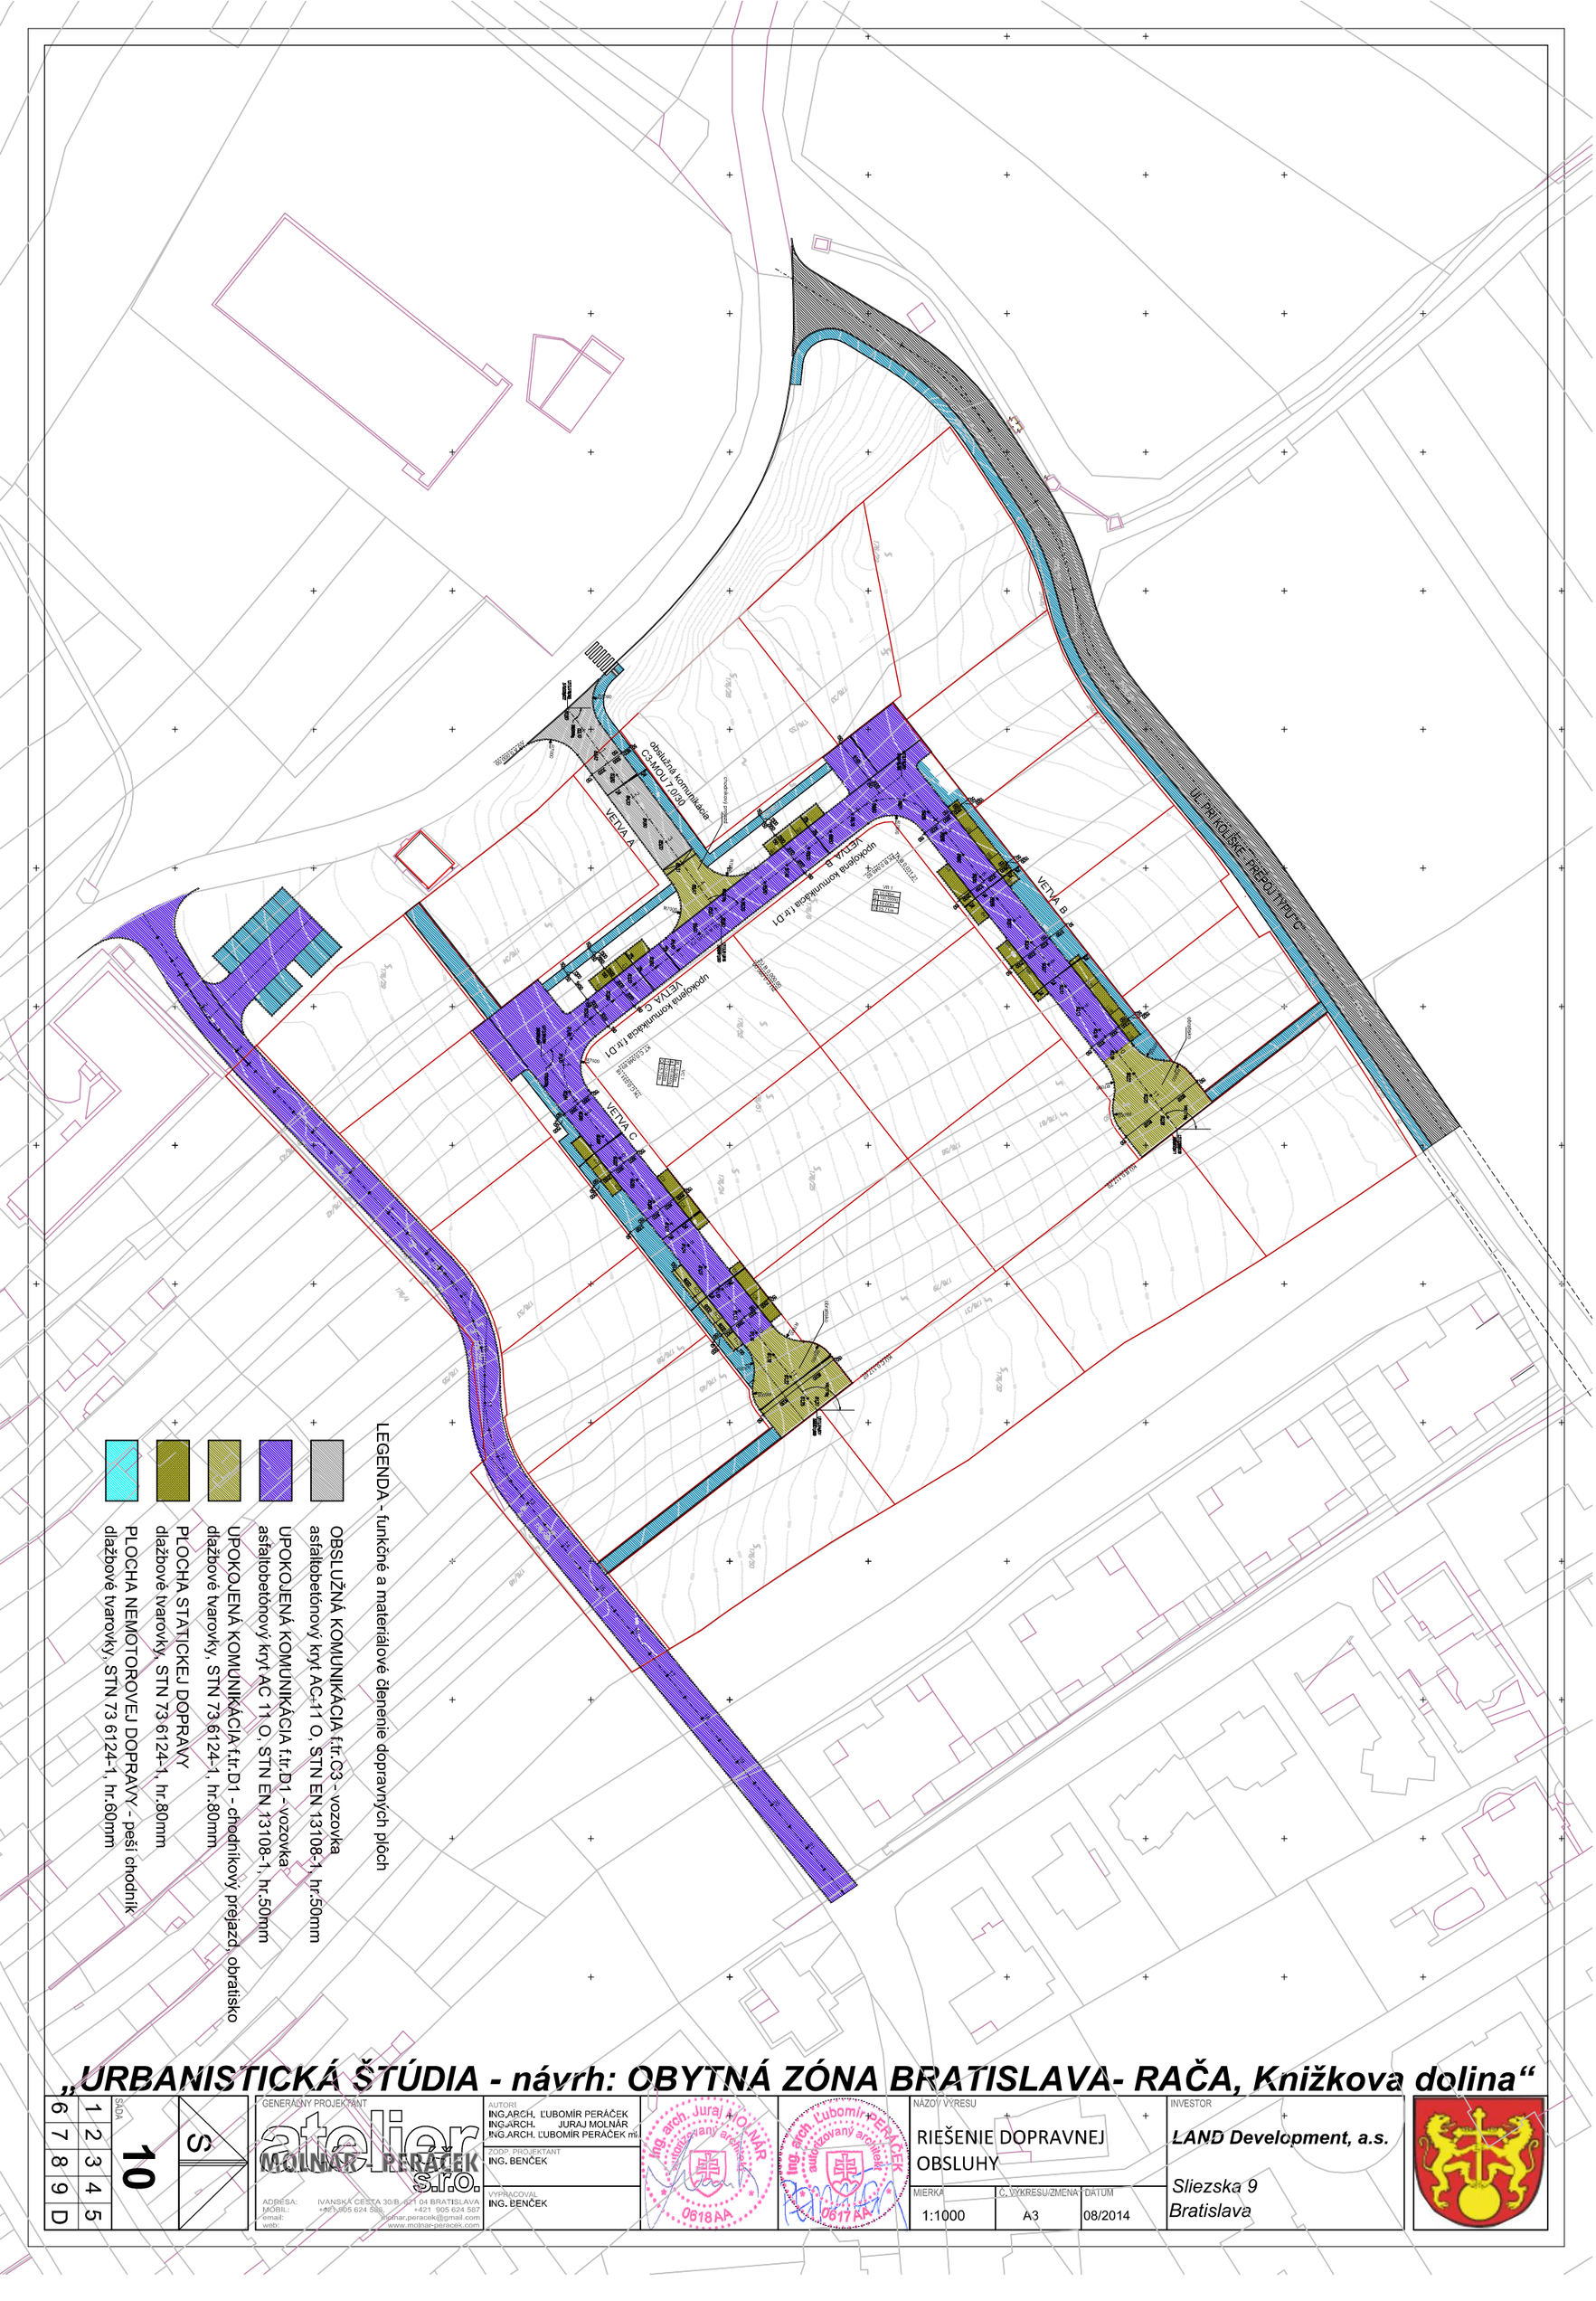


„URBANISTICKÁ ŠTÚDIA - návrh: OBYTNÁ ZÓNA BRATISLAVA- RAČA, Knižkova dolina“

6	7	8	9	D	
1	2	3	4	5	

SADA **10**

S

GENERÁLNY PROJEKTANT
ateliér MOLNÁR - PERÁČEK s.r.o.
ADRESA: IVANSKÁ CESTA 30/B, 821 04 BRATISLAVA
MOBIL: +421 905 624 586 +421 905 624 587
email: molnar.peracek@gmail.com
web: www.molnar-peracek.com

AUTORI
ING.ARCH. ĽUBOMÍR PERÁČEK
ING.ARCH. JURAJ MOLNÁR
ING.ARCH. ĽUBOMÍR PERÁČEK mil.

ZODP. PROJEKTANT
ING. BENČEK

VYPRACOVAL
ING. BENČEK

Ing. arch. Juraj MOLNÁR autorizovaný architekt 0818 AA

Ing. arch. Ľubomír PERÁČEK autorizovaný architekt 0817 AA

NÁZOV VÝKRESU
RIEŠENIE DOPRAVNEJ OBSLUHY

MIERKA	Č. VÝKRESU/ZMENA	DÁTUM
1:1000	A3	08/2014

INVESTOR
LAND Development, a.s.
Sliezska 9
Bratislava