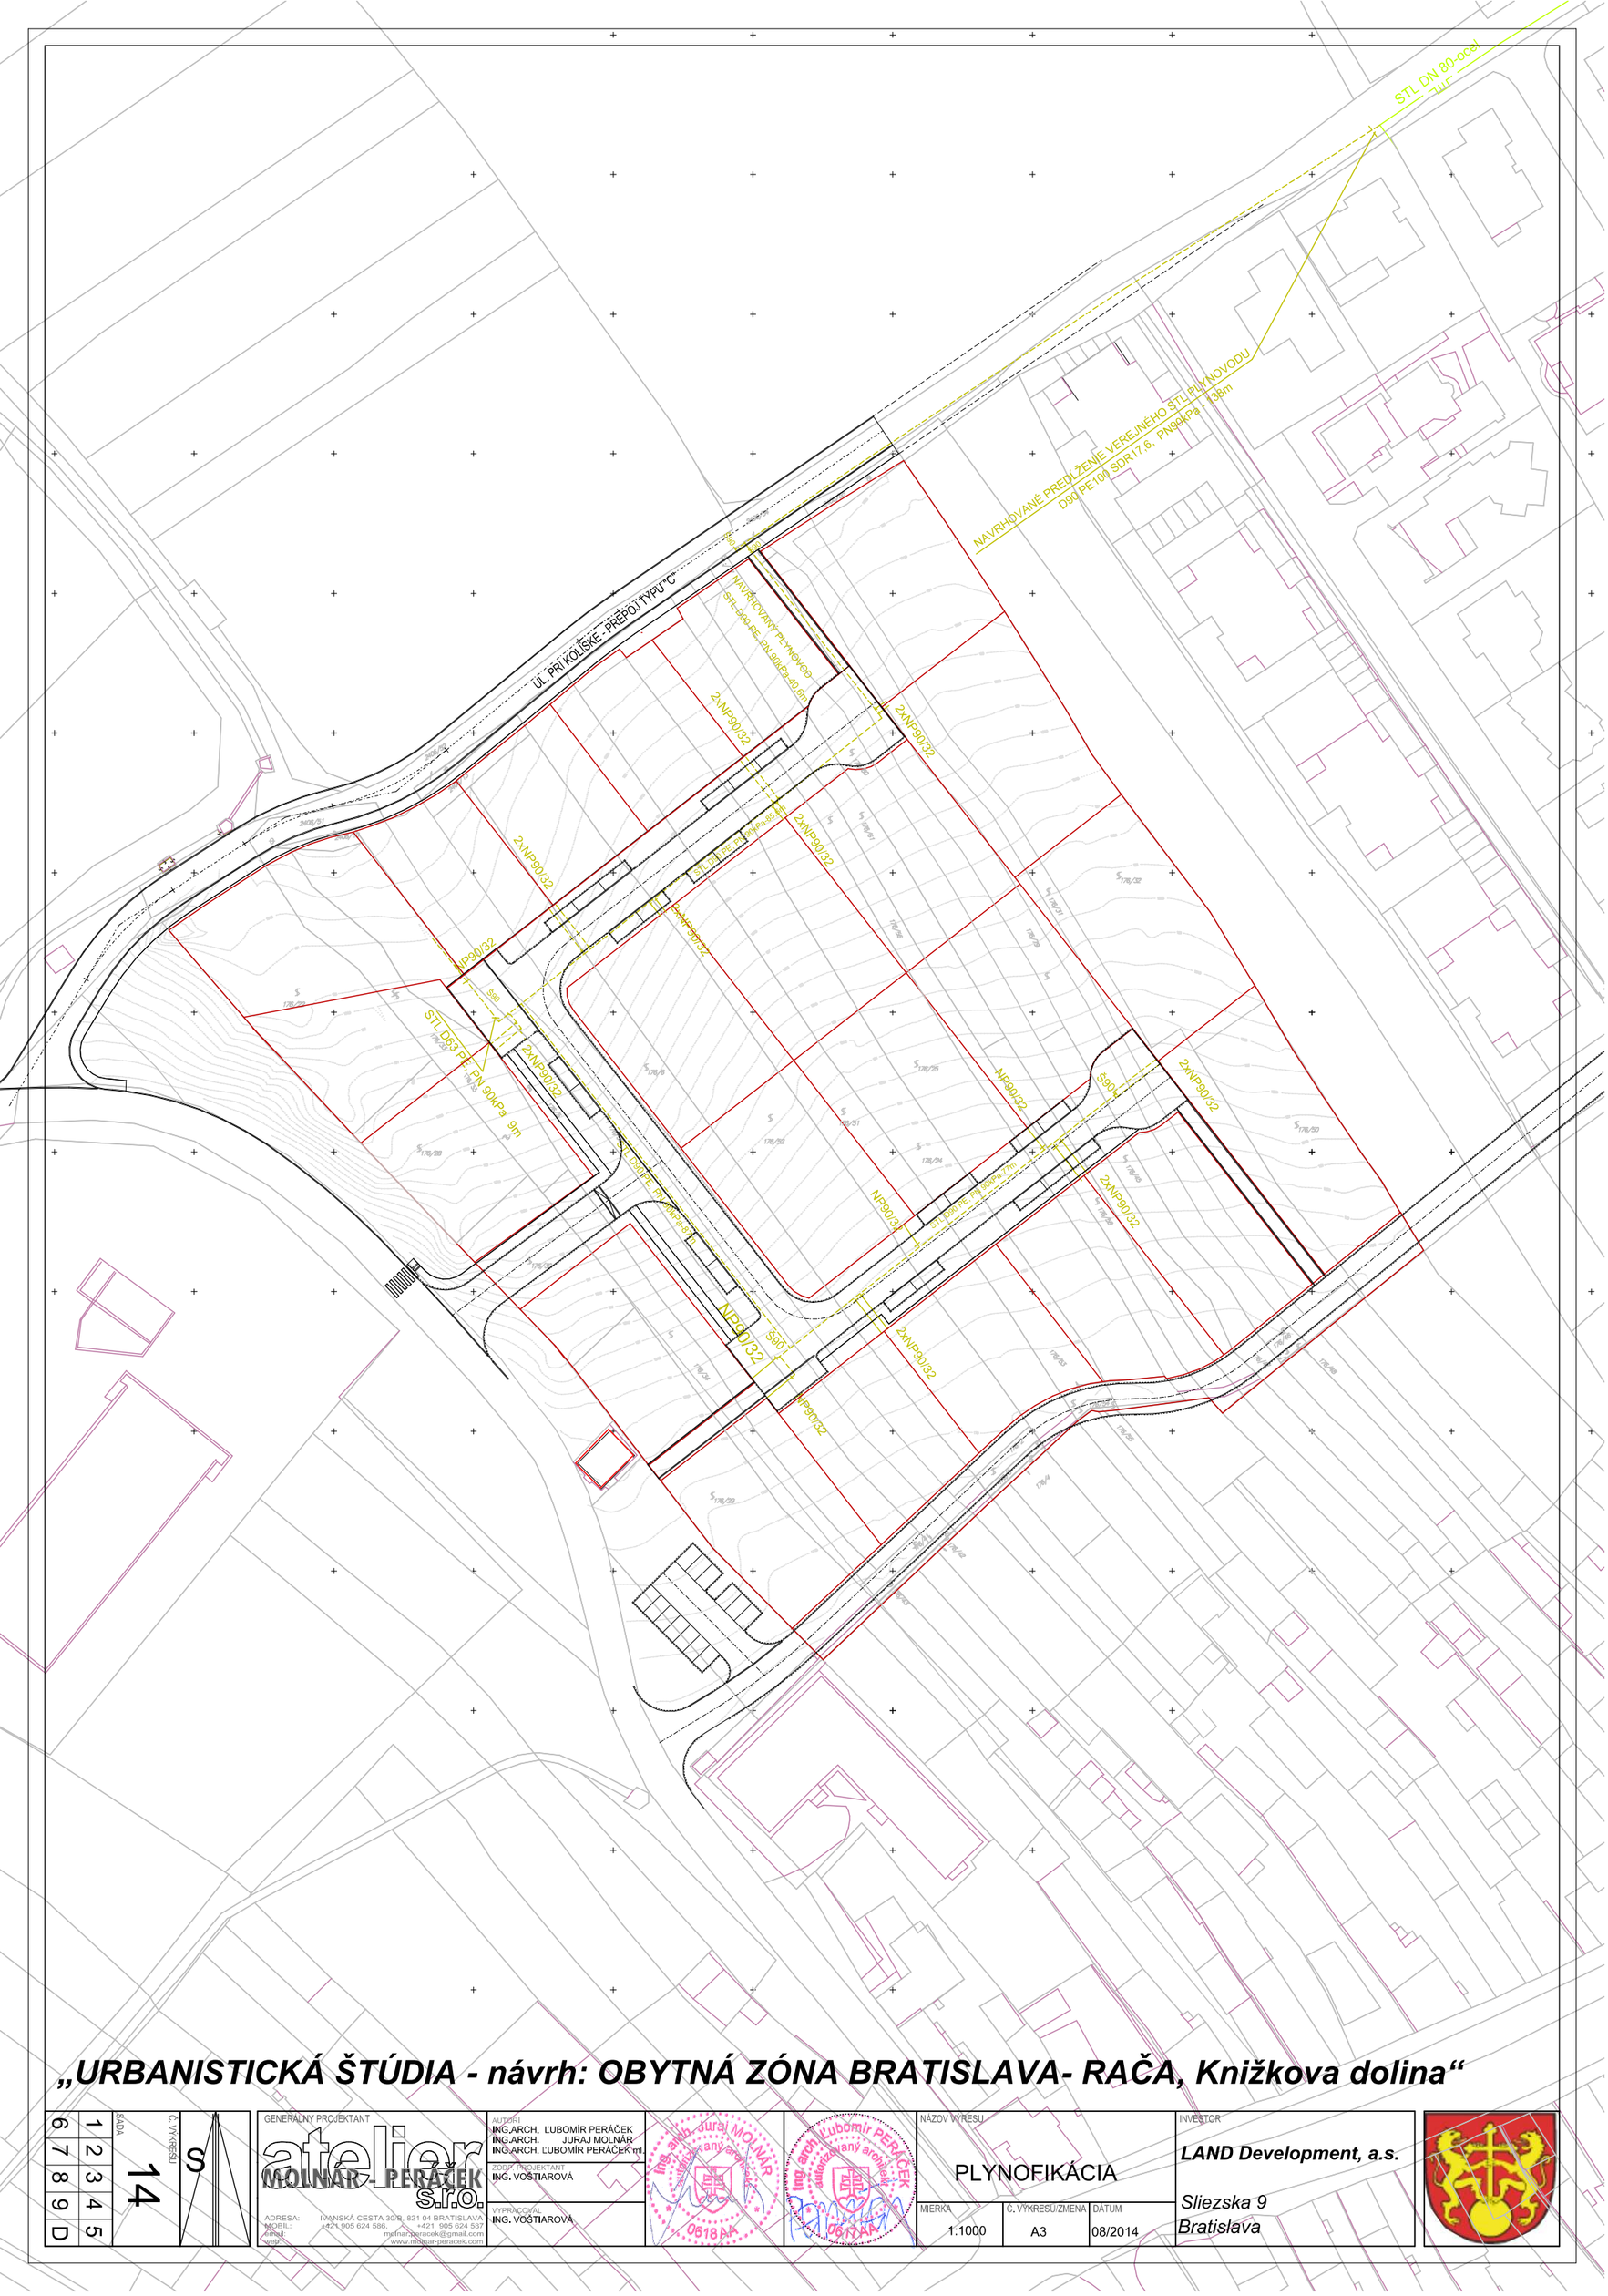


„URBANISTICKÁ ŠTÚDIA - návrh: OBYTNÁ ZÓNA BRATISLAVA- RAČA, Knižkova dolina“

6	7	8	9	D	SADA	1	2	3	4	5

SADA 14 — Č. VÝKRESU S

GENERÁLNY PROJEKTANT
atelier MOLNÁR - PERÁČEK s.r.o.
ADRESA: IVANSKÁ CESTA 30/B, 821 04 BRATISLAVA
MOBIL: +421 905 624 586, +421 905 624 587
email: molnarperacek@gmail.com
web: www.molnar-peracek.com

AUTORI
ING.ARCH. ĽUBOMÍR PERÁČEK
ING.ARCH. JURAJ MOLNÁR
ING.ARCH. ĽUBOMÍR PERÁČEK ml.

ZODP. PROJEKTANT
ING. VOŠTIAROVÁ

VYPRACOVÁL
ING. VOŠTIAROVÁ

ing. arch. Juraj MOLNÁR autorizovaný architekt 0618AA

ing. arch. Ľubomír PERÁČEK autorizovaný architekt 0617AA

NÁZOV VÝKRESU
PLYNOFIKÁCIA

MIERKA	Č. VÝKRESU/ZMENA	DÁTUM
1:1000	A3	08/2014

INVESTOR
LAND Development, a.s.
Sliezska 9
Bratislava