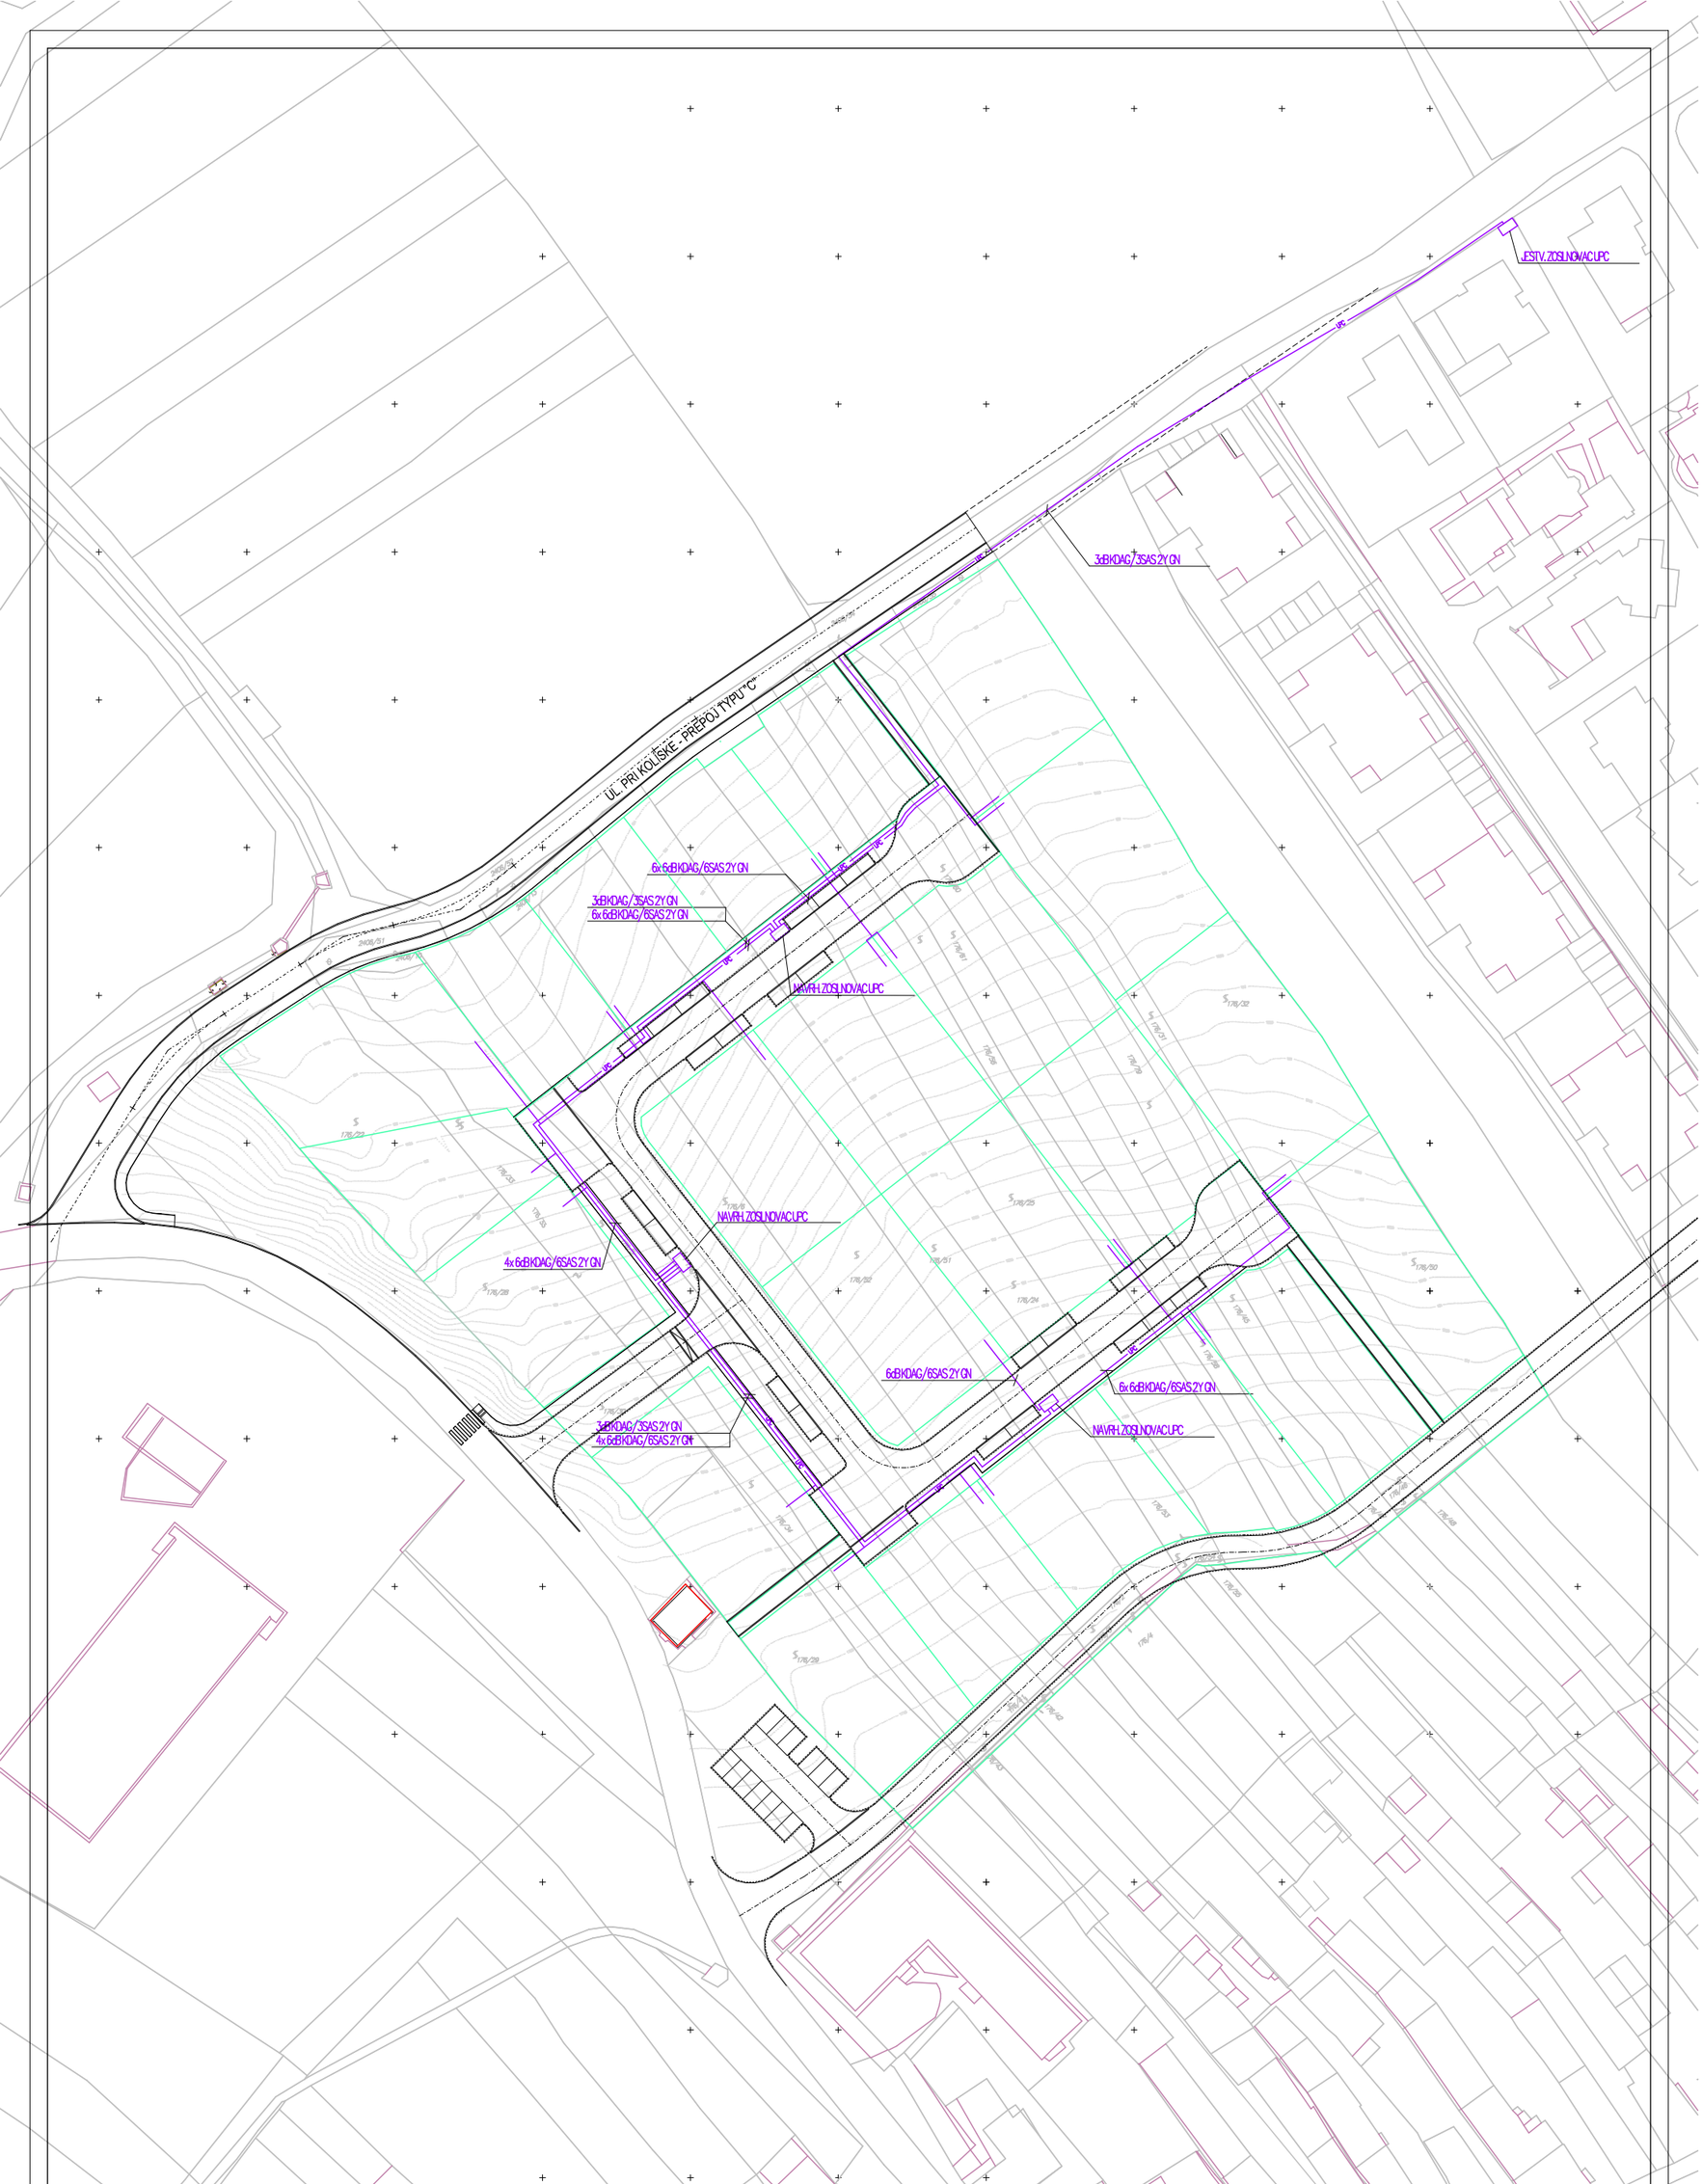


„URBANISTICKÁ ŠTÚDIA - návrh: OBYTNÁ ZÓNA BRATISLAVA- RAČA, Knižkova dolina“

SADA	1	2	3	4	5			
	6	7	8	9	D			

Č.VÝKRESU 18

S

GENERÁLNY PROJEKTANT
atelier MOLNÁR - PERÁČEK s.r.o.
ADRESA: IVANSKÁ CESTA 30/B, 821 04 BRATISLAVA
MOBIL: +421 905 624 586, +421 905 624 587
email: molnar.peracek@gmail.com
web: www.molnar-peracek.com

AUTORI:
ING.ARCH. ĽUBOMÍR PERÁČEK
ING.ARCH. JURAJ MOLNÁR
ING.ARCH. ĽUBOMÍR PERÁČEK ml.

ŠKOL. PROJEKTANT:
ING. ROLAND ŽIVNÝ

VYPRACOVAL:
ING. ROLAND ŽIVNÝ

Ing. arch. Juraj MOLNÁR autorizovaný architekt 0818 AA

Ing. arch. Ľubomír PERÁČEK autorizovaný architekt 0817 AA

NÁZOV VÝKRESU
ROZVODY UPC

MIERKA
Č. VÝKRESU/ZMENA A3
DÁTUM 08/2014

INVESTOR
LAND Development, a.s.
Sliezska 9
Bratislava