Kód	IPP max	Priestorové usporiadanie	Veľkosť stavebného pozemku-m2	IZP max	Koeficient zelene min
B 102	0,4	**Izolované RD**	600-1000	0,23	0,4
B 1110	Parky, sadovnícke a lesoparkové úpravy				

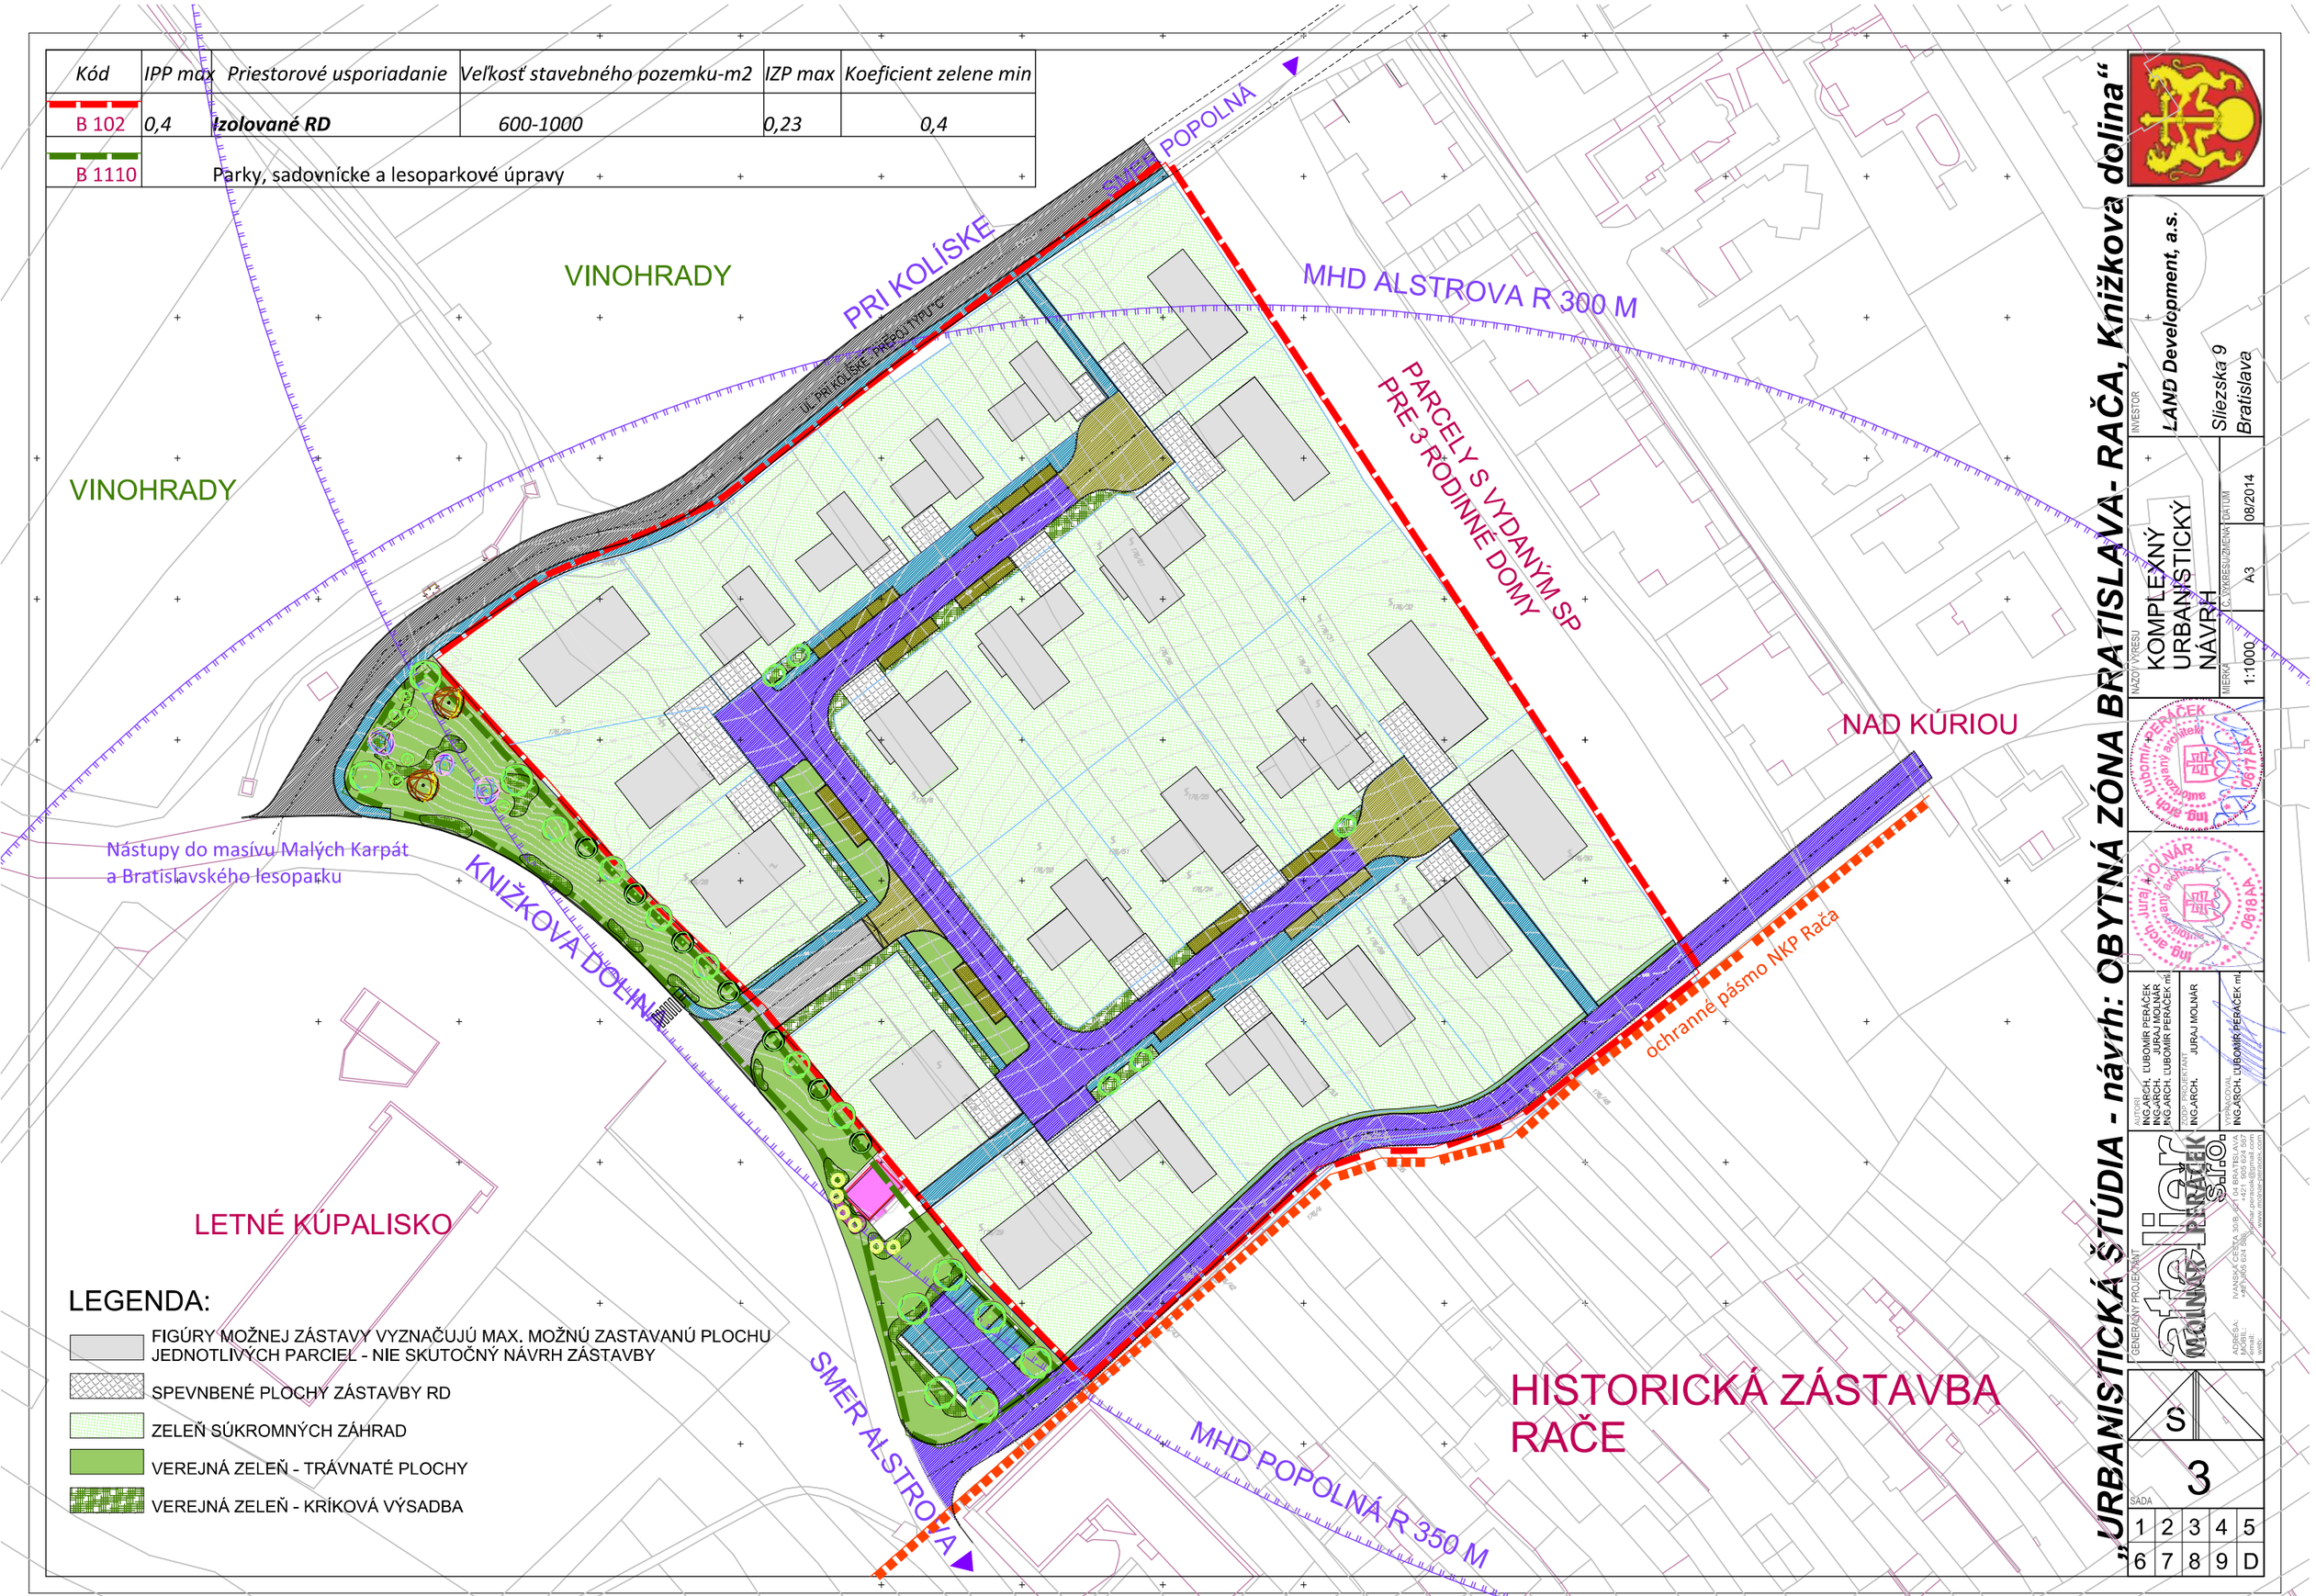

LEGENDA:

- FIGÚRY MOŽNEJ ZÁSTAVY VYZNAČUJÚ MAX. MOŽNÚ ZASTAVANÚ PLOCHU JEDNOTLIVÝCH PARCIEL - NIE SKUTOČNÝ NÁVRH ZÁSTAVBY
- SPEVNBENÉ PLOCHY ZÁSTAVBY RD
- ZELEŇ SÚKROMNÝCH ZÁHRAD
- VEREJNÁ ZELEŇ - TRÁVNATÉ PLOCHY
- VEREJNÁ ZELEŇ - KRÍKOVÁ VÝSADBA

„URBANISTICKÁ ŠTÚDIA - návrh: OBYTNÁ ZÓNA BRATISLAVA- RAČA, Knižkova dolina“

INVESTOR: LAND Development, a.s. Sliezska 9 Bratislava

NÁZOV VÝRESU: KOMPLEXNÝ URBANISTICKÝ NÁVRH

MIERKA: 1:1000 | C. VÝKRESU/ZMENA: A3 | DÁTUM: 08/2014

AUTORI: ING.ARCH. ĽUBOMÍR PERÁČEK, ING.ARCH. JURAJ MOLNÁR, ING.ARCH. ĽUBOMÍR PERÁČEK ml.

ZODP. PROJEKTANT: ING.ARCH. JURAJ MOLNÁR

VYPRACOVAL: ING.ARCH. ĽUBOMÍR PERÁČEK ml.

GENERÁLNY PROJEKTANT: atelier MOLNÁR-PERÁČEK s.r.o.

S

SÁDA 3

1	2	3	4	5
6	7	8	9	D