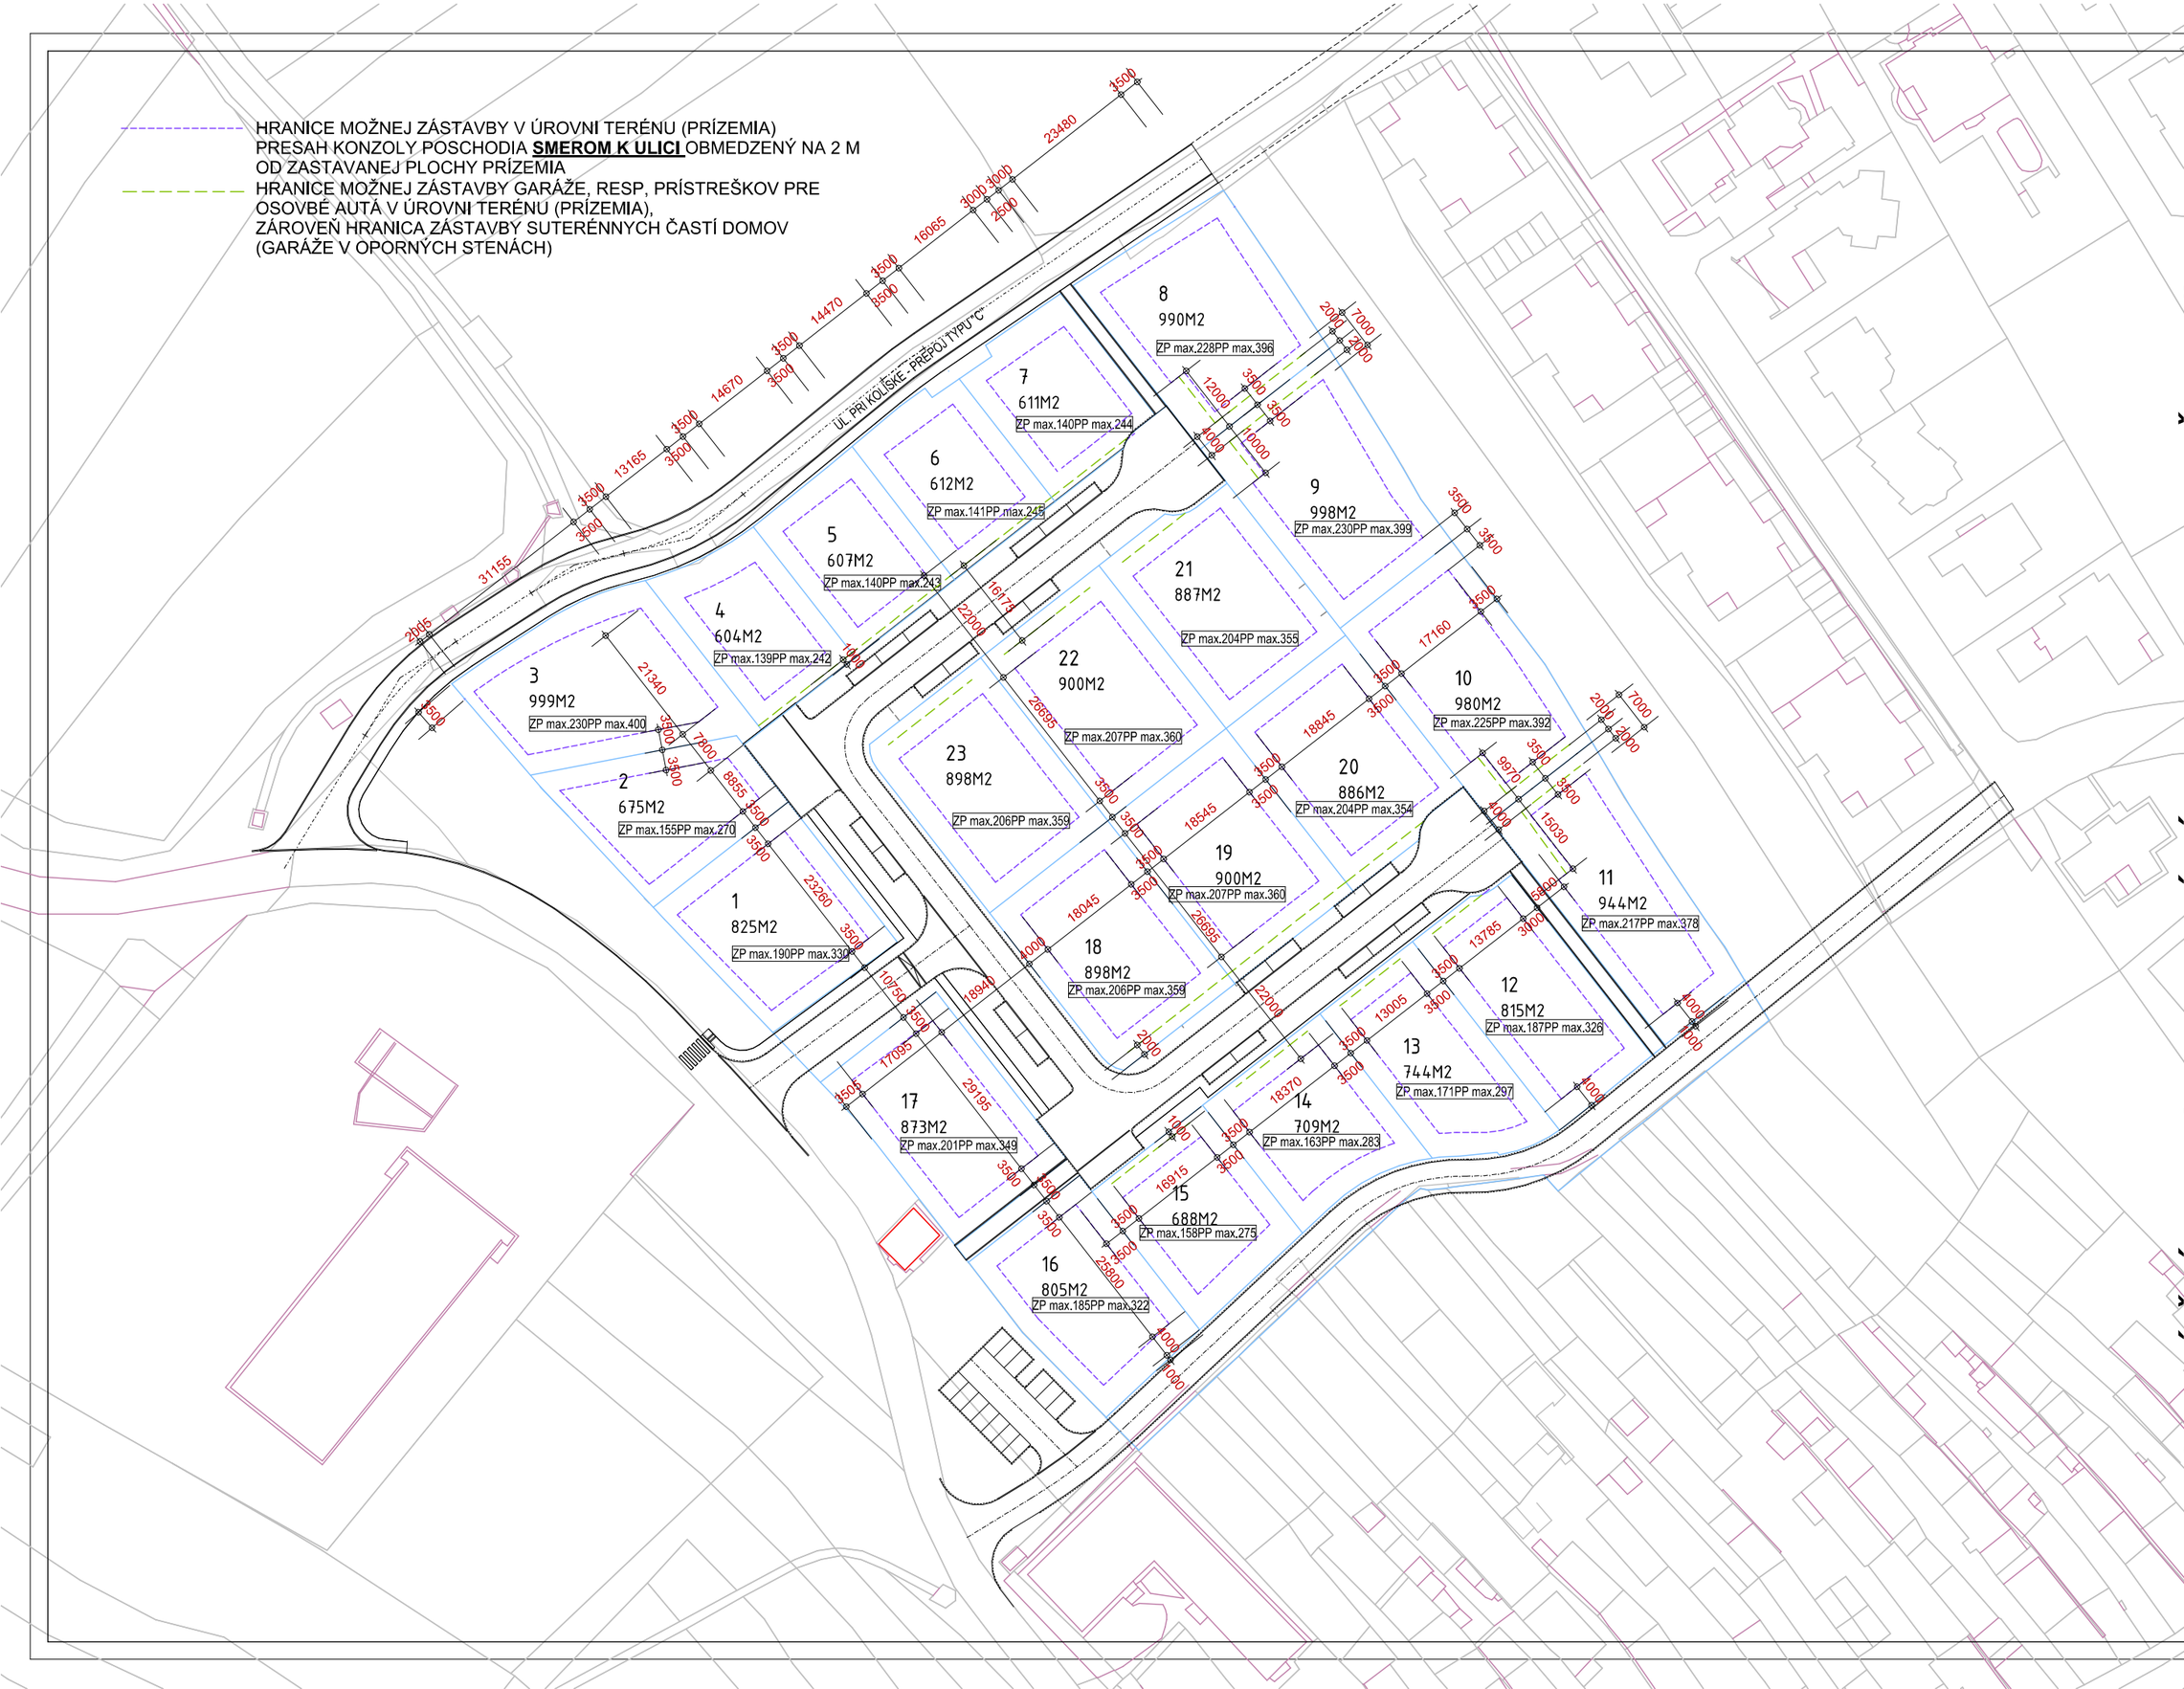

„URBANISTICKÁ ŠTÚDIA - návrh: OBYTNÁ ZÓNA BRATISLAVA- RAČA, Knižkova dolina“

INVESTOR
LAND Development, a.s.
Sliezska 9
Bratislava

NÁZOV VÝKRESU
Podklad pre umiestňovanie stavieb v rámci územného konania

MIERKA 1:1000
C. VÝKRESU/ZMENA A3
DÁTUM 08/2014

AUTORI
ING.ARCH. ĽUBOMÍR PERÁČEK
ING.ARCH. JURAJ MOLNÁR
ING.ARCH. ĽUBOMÍR PERÁČEK ml.

ZODP. PROJEKTANT
ING.ARCH. JURAJ MOLNÁR

VYPRACOVAL
ING.ARCH. ĽUBOMÍR PERÁČEK ml.

GENERÁLNY PROJEKTANT
atelier MOLNÁR - PERÁČEK s.r.o.

ADRESA: IVANSKÁ CESTA 30/B, 821 04 BRATISLAVA
MOBIL: +421 905 624 587
email: atelier.peracek@gmail.com
web: www.molnar-peracek.com

S

SÁDA 6

1	2	3	4	5
6	7	8	9	D