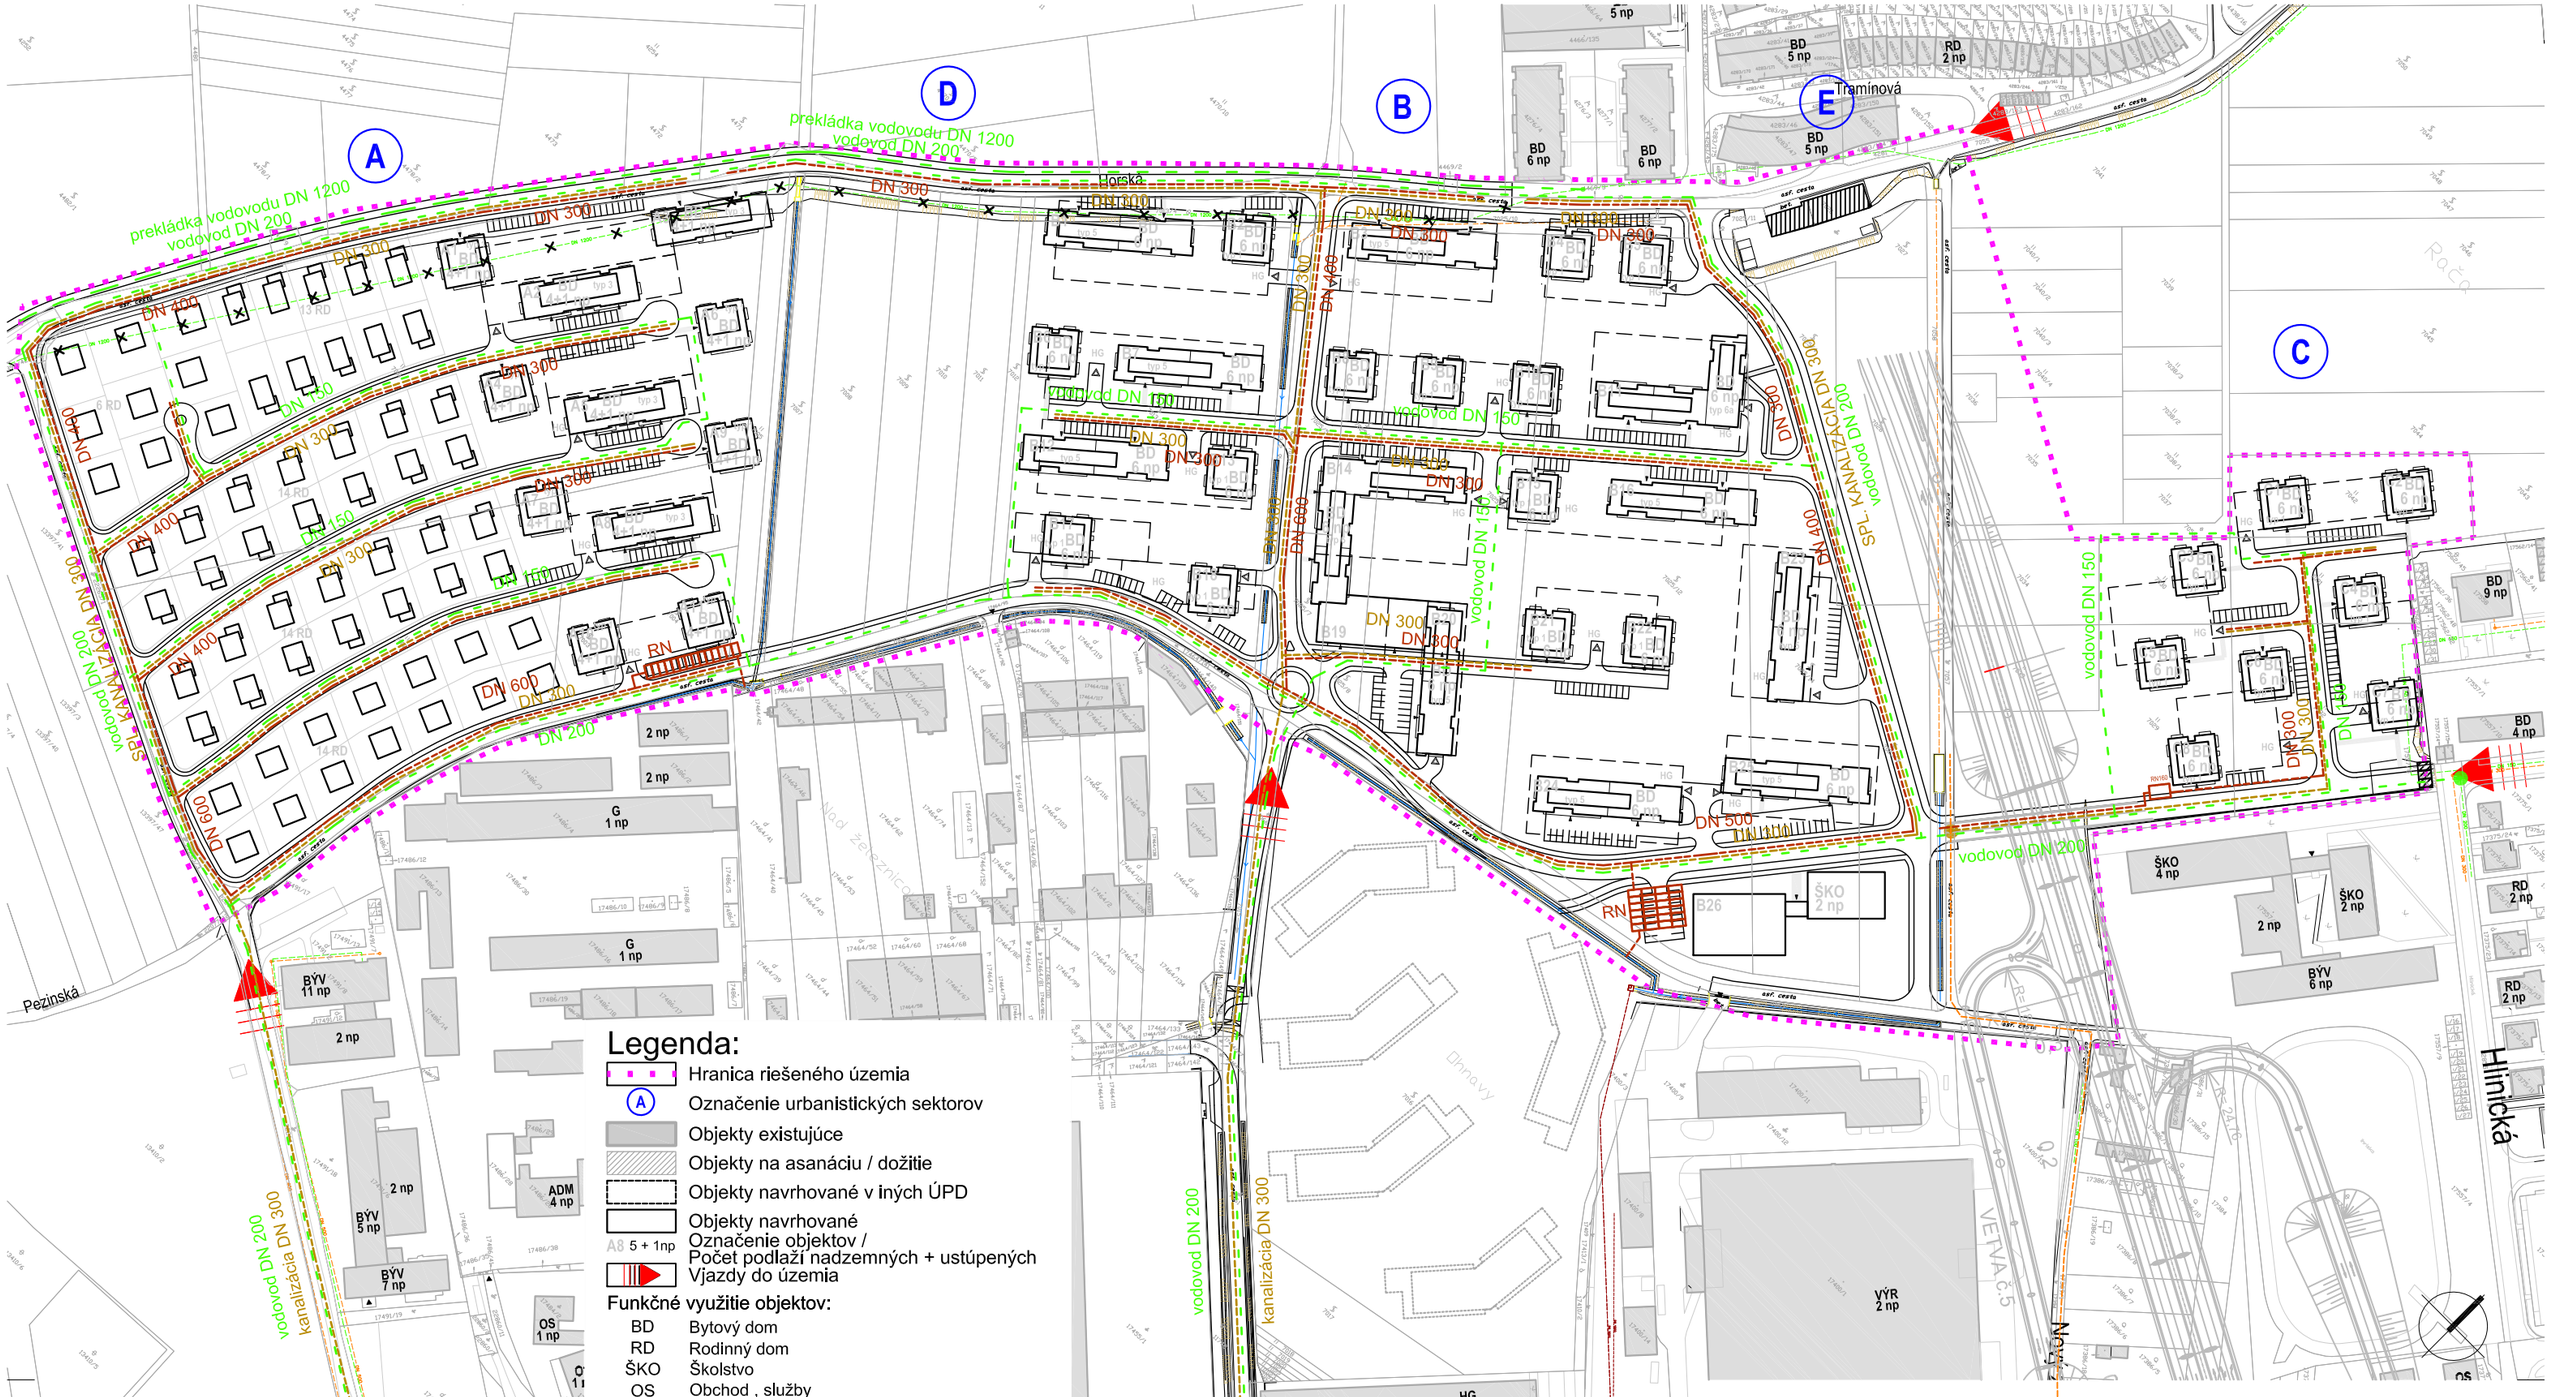


Legenda:

- Hranica riešeného územia
- A — Označenie urbanistických sektorov
- Objekty existujúce
- Objekty na asanáciu / dožitie
- Objekty navrhované v iných ÚPD
- Objekty navrhované
- A8 5 + 1np — Označenie objektov / Počet podlaží nadzemných + ustúpených
- Vjazdy do územia

Funkčné využitie objektov:

BD	Bytový dom
RD	Rodinný dom
ŠKO	Školstvo
OS	Obchod , služby
ADM	Administratíva

Technická infraštruktúra :

exist.	návrh	
		Verejný vodovod
		Kanalizácia dažďová
		Kanalizácia splašková
		Sieť na zrušenie / prekládku
	RN	Retenčná nádrž
		Body napojenia navrhovaných sietí TI
		Odvodňovacie rigoly - existujúce

URBANISTICKÁ ŠTÚDIA OBYTNEJ ZÓNY OHŇAVY BRATISLAVA - MČ RAČA

Objednávateľ : Grunt, a. s. , Horská 11/C, 831 52 Bratislava

Spracovateľ : Bouda a Masár, arch. kancelária, s.r.o., Štefánikova 33, 811 05 Bratislava

Autori : Ivan Masár, Zuzana Jankovičová

Názov výkresu :

NÁVRH TECHNICKEJ INFRAŠTRUKTÚRY

zásobovanie vodou a odkanalizovanie - var. 1

Spracovateľ časti : Ing. Ľuboš Kocka

Etapa : Návrh riešenia

Číslo výkresu : **4a**

Mierka výtlačku :	1 : 2500
Mierka spracovania :	1 : 1000
Formát :	2x A4
Dátum :	máj 2013