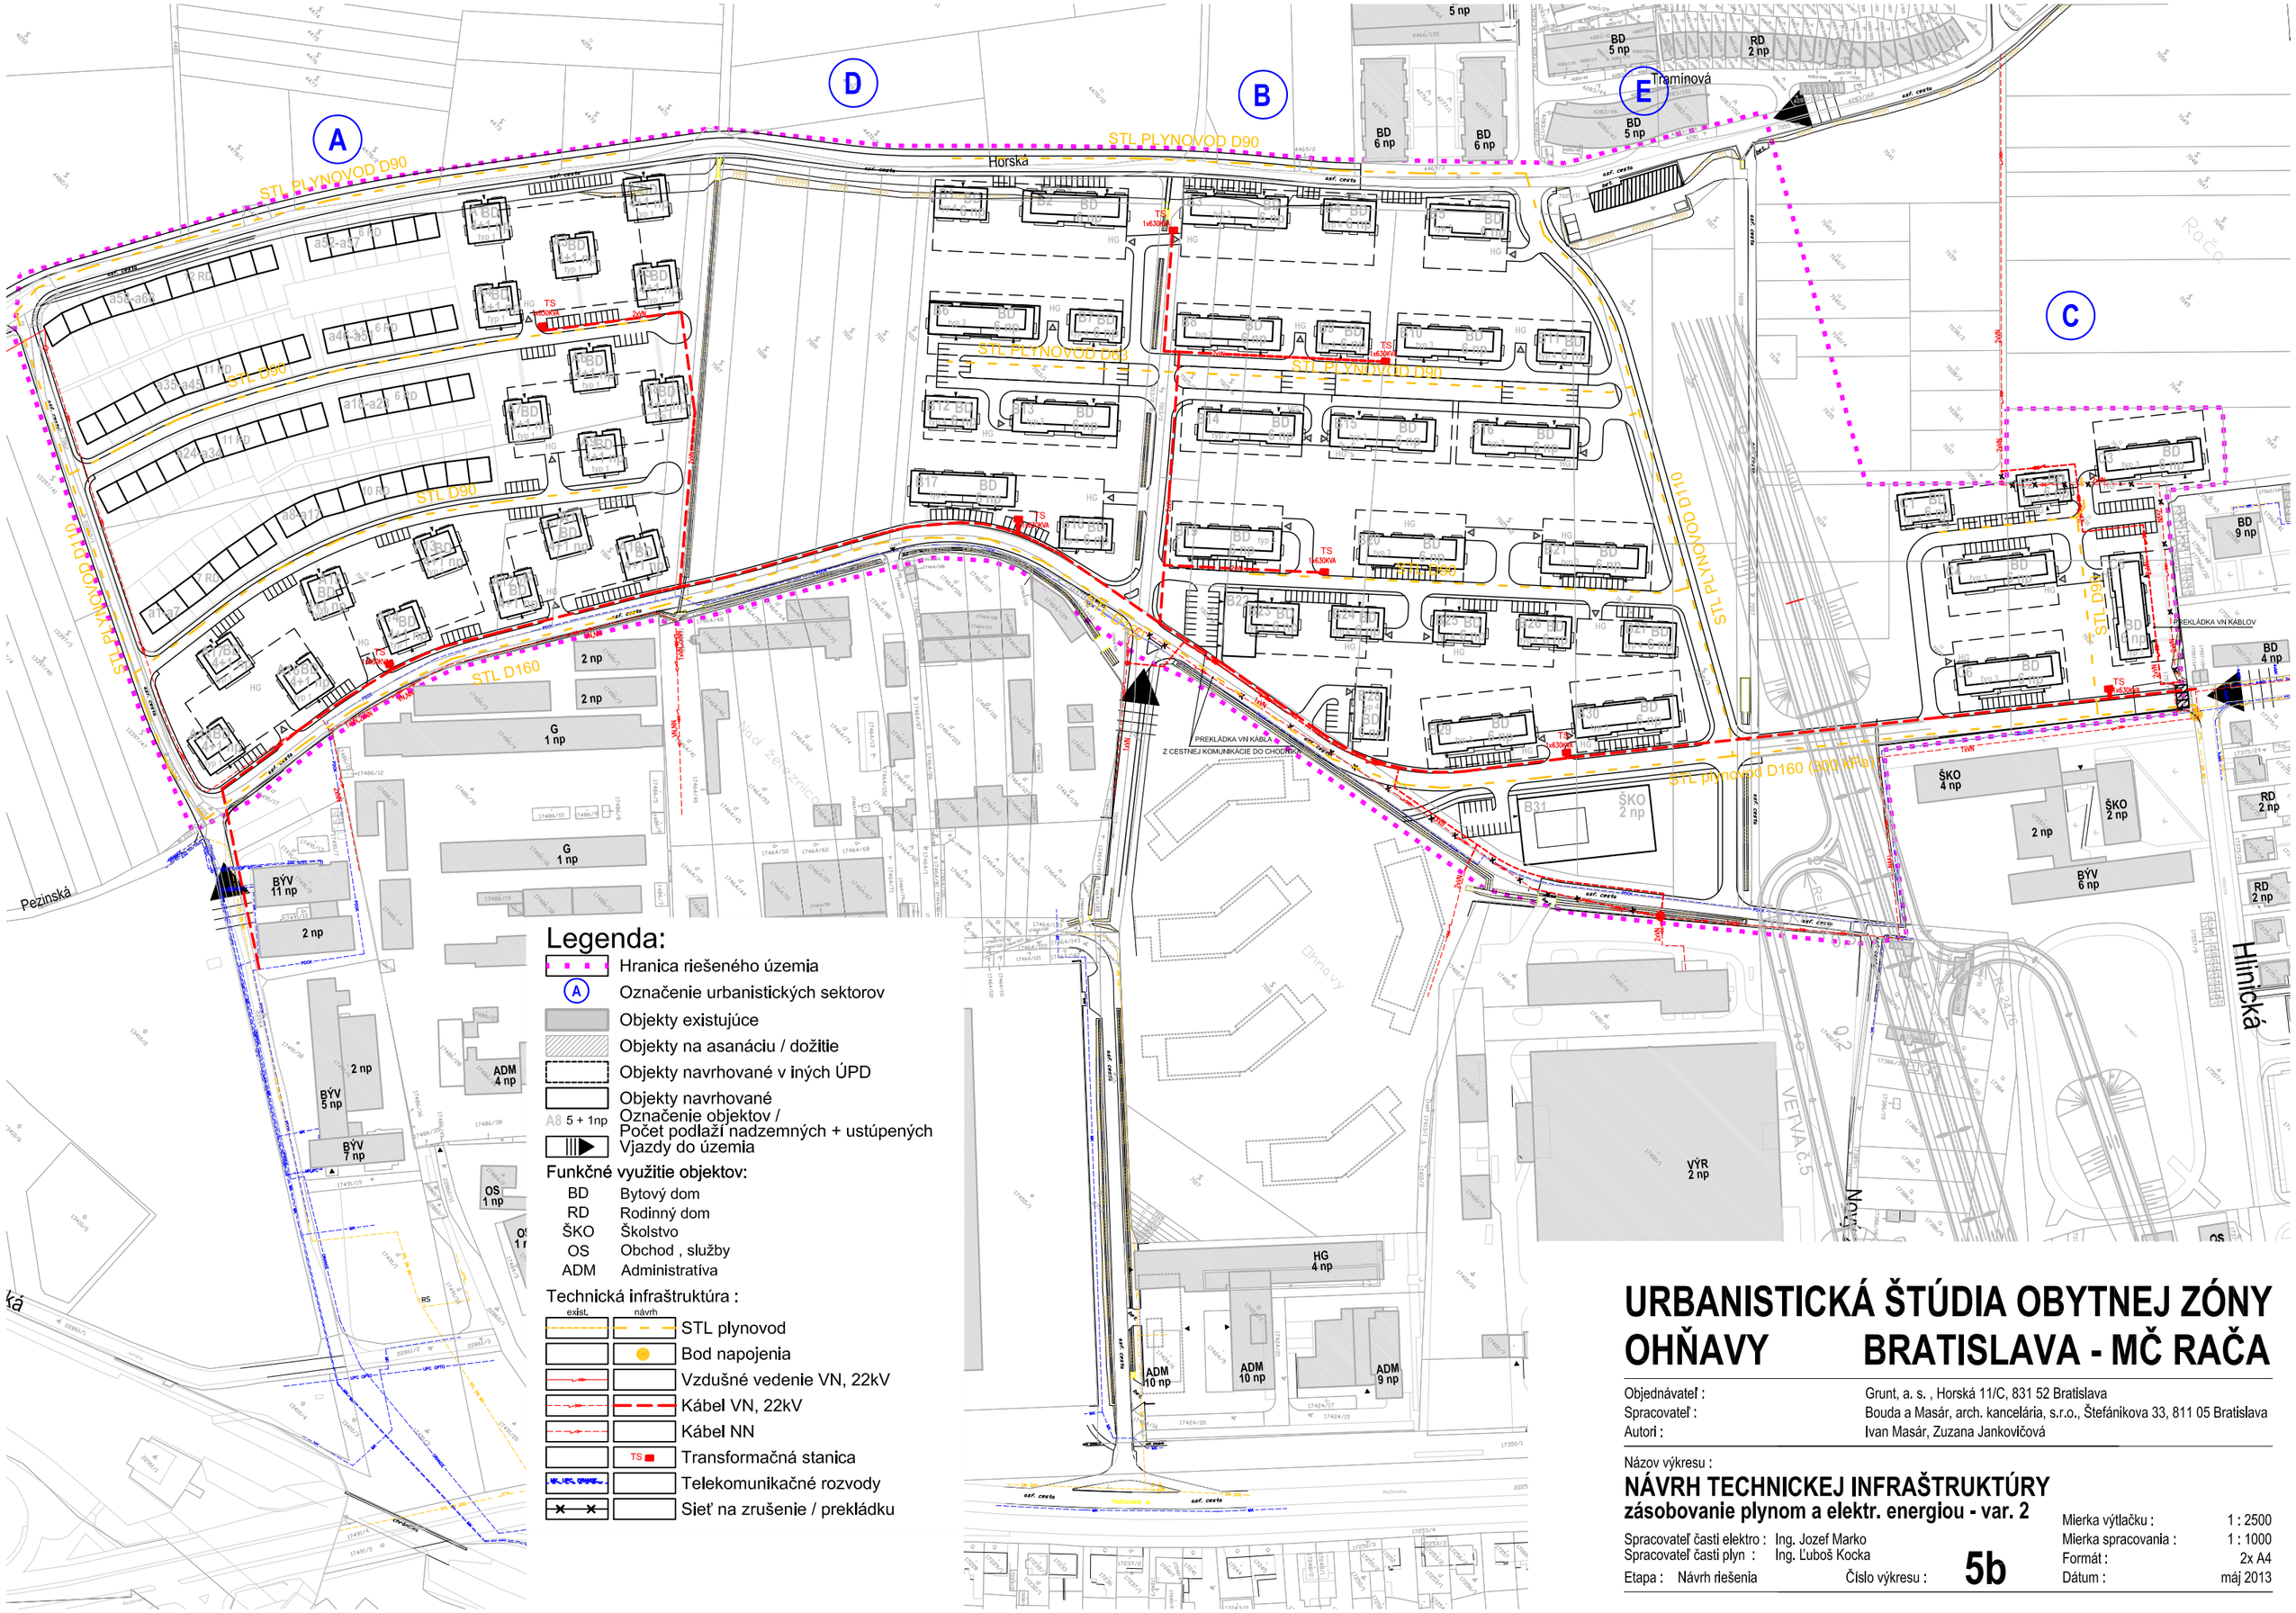


Legenda:

- Hranica riešeného územia
- A — Označenie urbanistických sektorov
- Objekty existujúce
- Objekty na asanáciu / dožitie
- Objekty navrhované v iných ÚPD
- Objekty navrhované
- A8 5 + 1np — Označenie objektov / Počet podlaží nadzemných + ustúpených
- Vjazdy do územia

Funkčné využitie objektov:

BD	Bytový dom
RD	Rodinný dom
ŠKO	Školstvo
OS	Obchod , služby
ADM	Administratíva

Technická infraštruktúra :

exist.	návrh	
		STL plynovod
		Bod napojenia
		Vzdušné vedenie VN, 22kV
		Kábel VN, 22kV
		Kábel NN
	TS	Transformačná stanica
		Telekomunikačné rozvody
		Sieť na zrušenie / prekládku

URBANISTICKÁ ŠTÚDIA OBYTNEJ ZÓNY OHŇAVY BRATISLAVA - MČ RAČA

Objednávateľ : Grunt, a. s. , Horská 11/C, 831 52 Bratislava
Spracovateľ : Bouda a Masár, arch. kancelária, s.r.o., Štefánikova 33, 811 05 Bratislava
Autori : Ivan Masár, Zuzana Jankovičová

Názov výkresu :

NÁVRH TECHNICKEJ INFRAŠTRUKTÚRY

zásobovanie plynom a elektr. energiou - var. 2

Spracovateľ časti elektro : Ing. Jozef Marko
Spracovateľ časti plyn : Ing. Ľuboš Kocka

Etapa : Návrh riešenia

Číslo výkresu : **5b**

Mierka výtlačku : 1 : 2500
Mierka spracovania : 1 : 1000
Formát : 2x A4
Dátum : máj 2013