Pri šajbách
Eduarda Wenzla
Sklabinská
Dopravná
blikač
212-10
PRENOSNÁ CDS-dynamická
2.50
3.25
15.00
10.00
263
254
253-30
131
114-20
135
114-10
267
325-10
240
201
302
210-30
215-20
507-124
okrem dopravnej obsluhy
510
212-20
BUS
4817/121
4830/3
4782
3819/94
3819/120
4863/197
4863/198
4863/683
4863/684
4757/1
4757/7
4784/144

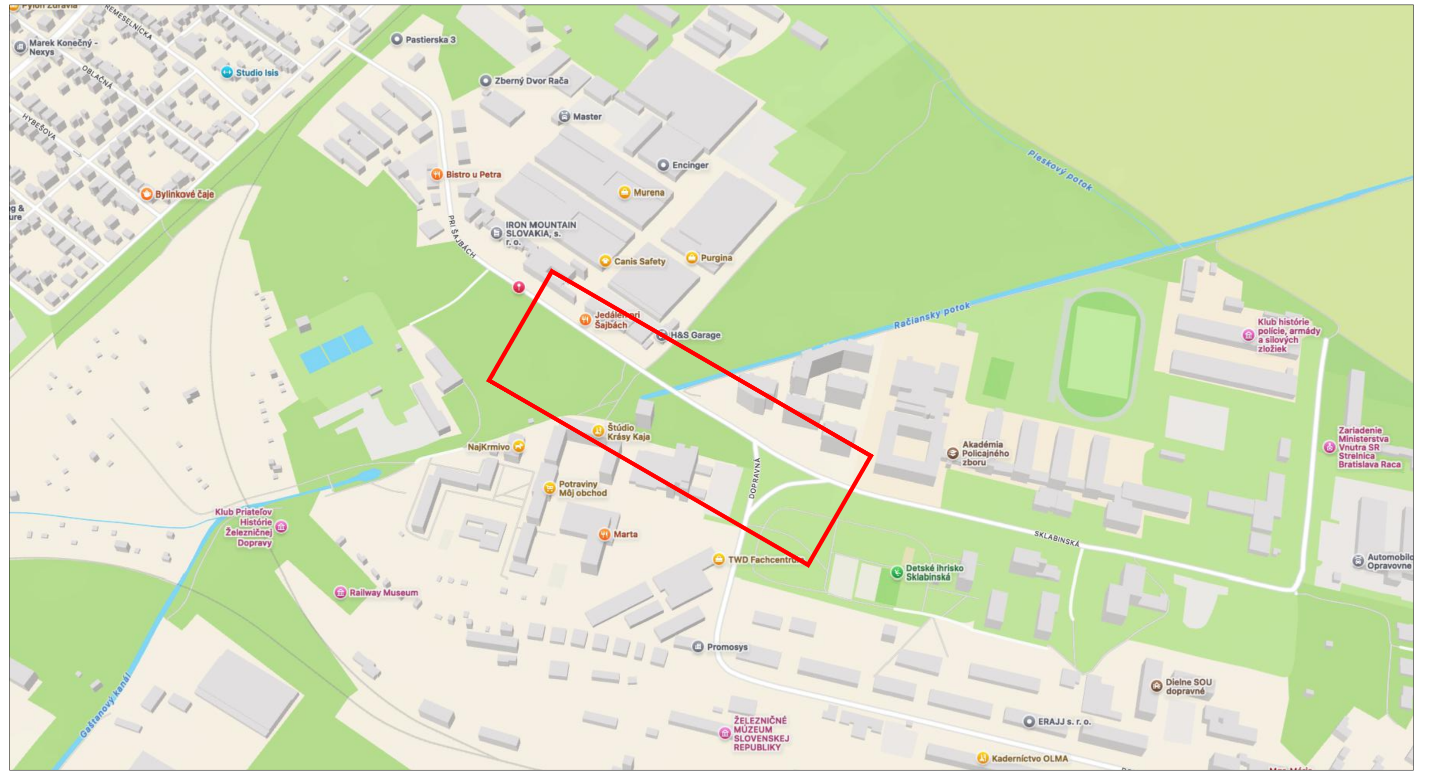
Pri šajbách
Dopravná
Sklabinská
Račiansky potok
Jedáleň pri Šajbách
H&S Garage
Štúdio Krásy Kaja
Akadémia Policajného zboru
Železničné múzeum Slovenskej republiky
Railway Museum
Potraviny Môj obchod
Marta
TWD Fachcentrum
Detské ihrisko Sklabinská
Promosys
Dielne SOU dopravné
ERAJJ s. r. o.
Zberný Dvor Rača
Pastierska 3
Bistro u Petra
Murena
Encinger
Master
IRON MOUNTAIN SLOVAKIA, s. r. o.
Canis Safety
Purgina
Bylinkové čaje
Studio Isis
NajKrmivo
Klub Priateľov Histórie Železničnej Dopravy
Klub histórie polície, armády a silových zložiek
Zariadenie Ministerstva Vnútra SR Strelnica Bratislava Rača
Kaderníctvo OLMA
Automobilové Opravovne

ROZPISKA POZNÁMKY LEGENDA INFO ŠIRŠIE VZŤAHY

STAVEBNÍK: Hlavné mesto SR Bratislava Primaciálne námestie č. 1
814 99 Bratislava
ZHOTOVITEĽ: ŠK IAMES na Čajakova 21, 811 05 BA

STAVBYVEDÚCI: Branko Formánek – 0905 780 564
TERMÍN: 18.08.2025 – 31.08.2025

201 – JESTVUJÚCE DZ
212-10 – NAVRHOVANÁ ZVISLÁ DOČASNÁ DZ
– NAVRHOVANÁ VODOROVNÁ DZ REALIZOVANÁ ŽLTOU FARBOU alebo NALEPENÍM (podľa podmienky správcu)
– PRIESTOR VÝKOPU/ZÁBERU
– DOČASNÁ LÁVKA PRE PEŠÍCH
– OCEĽOVÝ PLECH
– NAVRHNUTÝ POHYB CHODCOV
– NAVRHNUTÝ POHYB VOZIDIEL
– VOZIDLÁ STAVEBNEJ TECHNIKY
– PRACOVNÍCI STAVBY
– PLASTOVÁ ZÁBRANA

- VŠETKY VÝKOPY BUDÚ ZABEZPEČENÉ PROTI PREPADNUTIU CHODCOV A VOZIDIEL, – ZVISLÚ DZ MOŽNO DOČASNE ZNEPLATNIŤ JEJ ÚPLNÝM ZAKRYTÍM ALEBO DEMONTÁŽOU, PRELEPENIE JE ZAKÁZANÉ
- ZÁBRANY ZA ZNÍŽENEJ VIDITEĽNOSTI OSVETLIŤ, – PRENOSNÉ DOPRAVNÉ ZNAČKY BUDÚ VYHOTOVENÉ NA RETROREFLEXNOM PODKLADE
- STAVEBNÍK DOHLIADNE NA PRAVIDELNÉ DENNÉ KONTROLY DOČ. DOPR. ZNAČENIA PODLA SCHVÁLENÝCH PROJEKTOV
- VŠETKY ZMENY V ORGANIZÁCII DOPRAVY MUSÍ STAVEBNÍK S PREDSTIHOM NAHLÁSIŤ – DZ BUDE VYHOTOVENÉ A OSADENÉ V ZMYSLE AKTUÁLNE PLATNEJ LEGISLATÍVY
- PREMÁVKA MHD NESMIE BYŤ PRERUŠENÁ A ANI OBMEDZENÁ BEZ PREDCHÁDZAJÚCEHO SÚHLASU DPB.
- O VÝLUKU PREMÁVKY MHD JE ZHOTOVITEĽ POVINNÝ PREUKÁZATEĽNE POŽIADAŤ DPB MINIMÁLNE 30 DNÍ VOPRED E-MAILOM NA ROZKOPAVKY@DPB.SK. V PRÍPADE VÝLUKY PREMÁVKY MHD S VPLYVOM NA MAX. 3 LINKY (VRÁTANE NÁHRADNEJ AUTOBUSOVEJ DOPRAVY) SA LEHOTA SKRACUJE NA 15 DNÍ.
- O PRESUN ALEBO DOČASNÉ ZRUŠENIE ZASTÁVKY MHD JE ZHOTOVITEĽ POVINNÝ PREUKÁZATEĽNE POŽIADAŤ DPB MINIMÁLNE 15 DNÍ VOPRED E-MAILOM NA ROZKOPAVKY@DPB.SK.
- ZAČIATOK PRÁC S VPLYVOM NA MHD JE ZHOTOVITEĽ POVINNÝ BEZODKLADNE A PREUKÁZATEĽNE OZNÁMIŤ DPB MINIMÁLNE 3 DNI VOPRED E-MAILOM NA ROZKOPAVKY@DPB.SK.
- UKONČENIE PRÁC S VPLYVOM NA MHD JE ZHOTOVITEĽ POVINNÝ BEZODKLADNE A PREUKÁZATEĽNE OZNÁMIŤ DPB BEZODKLADNE E-MAILOM NA ROZKOPAVKY@DPB.SK.
- UPOZORNENIE: PRÁCE V OCHRANNOM PÁSME TROLEJOVÉHO VEDENIA/ELEKTRIČKOVEJ DRÁHY MUSIA BYŤ VOPRED A PREUKÁZATEĽNE SCHVÁLENÉ SEKCIOU DRÁHOVEJ INFRAŠTRUKTÚRY DPB.

SÚHLAS DOTKNUTÉHO ORGÁNU:

ZODP. PROJEKTANT: Ing. Juraj Fischer		VYPRACOVAL: Ing. Juraj Fischer
KRAJ: Bratislavský	OKRES: Bratislava	OBEC: Bratislava III
VÝKRES: Dočasné dopravné značenie		

SANÁCIA LÁVKY PRE PEŠÍCH
PRI ŠAJBÁCH

FORMÁT x A4:	5
DÁTUM:	06/2025
VÝKRES Č.: 1/1	MIERKA – 1: 500

F.PROJEKCIA S. R. O. × GALVANIHO 25/A, 82104 BA × IČO: 54899893 × F.PROJEKCIA@GMAIL.COM ×+421911 410 444