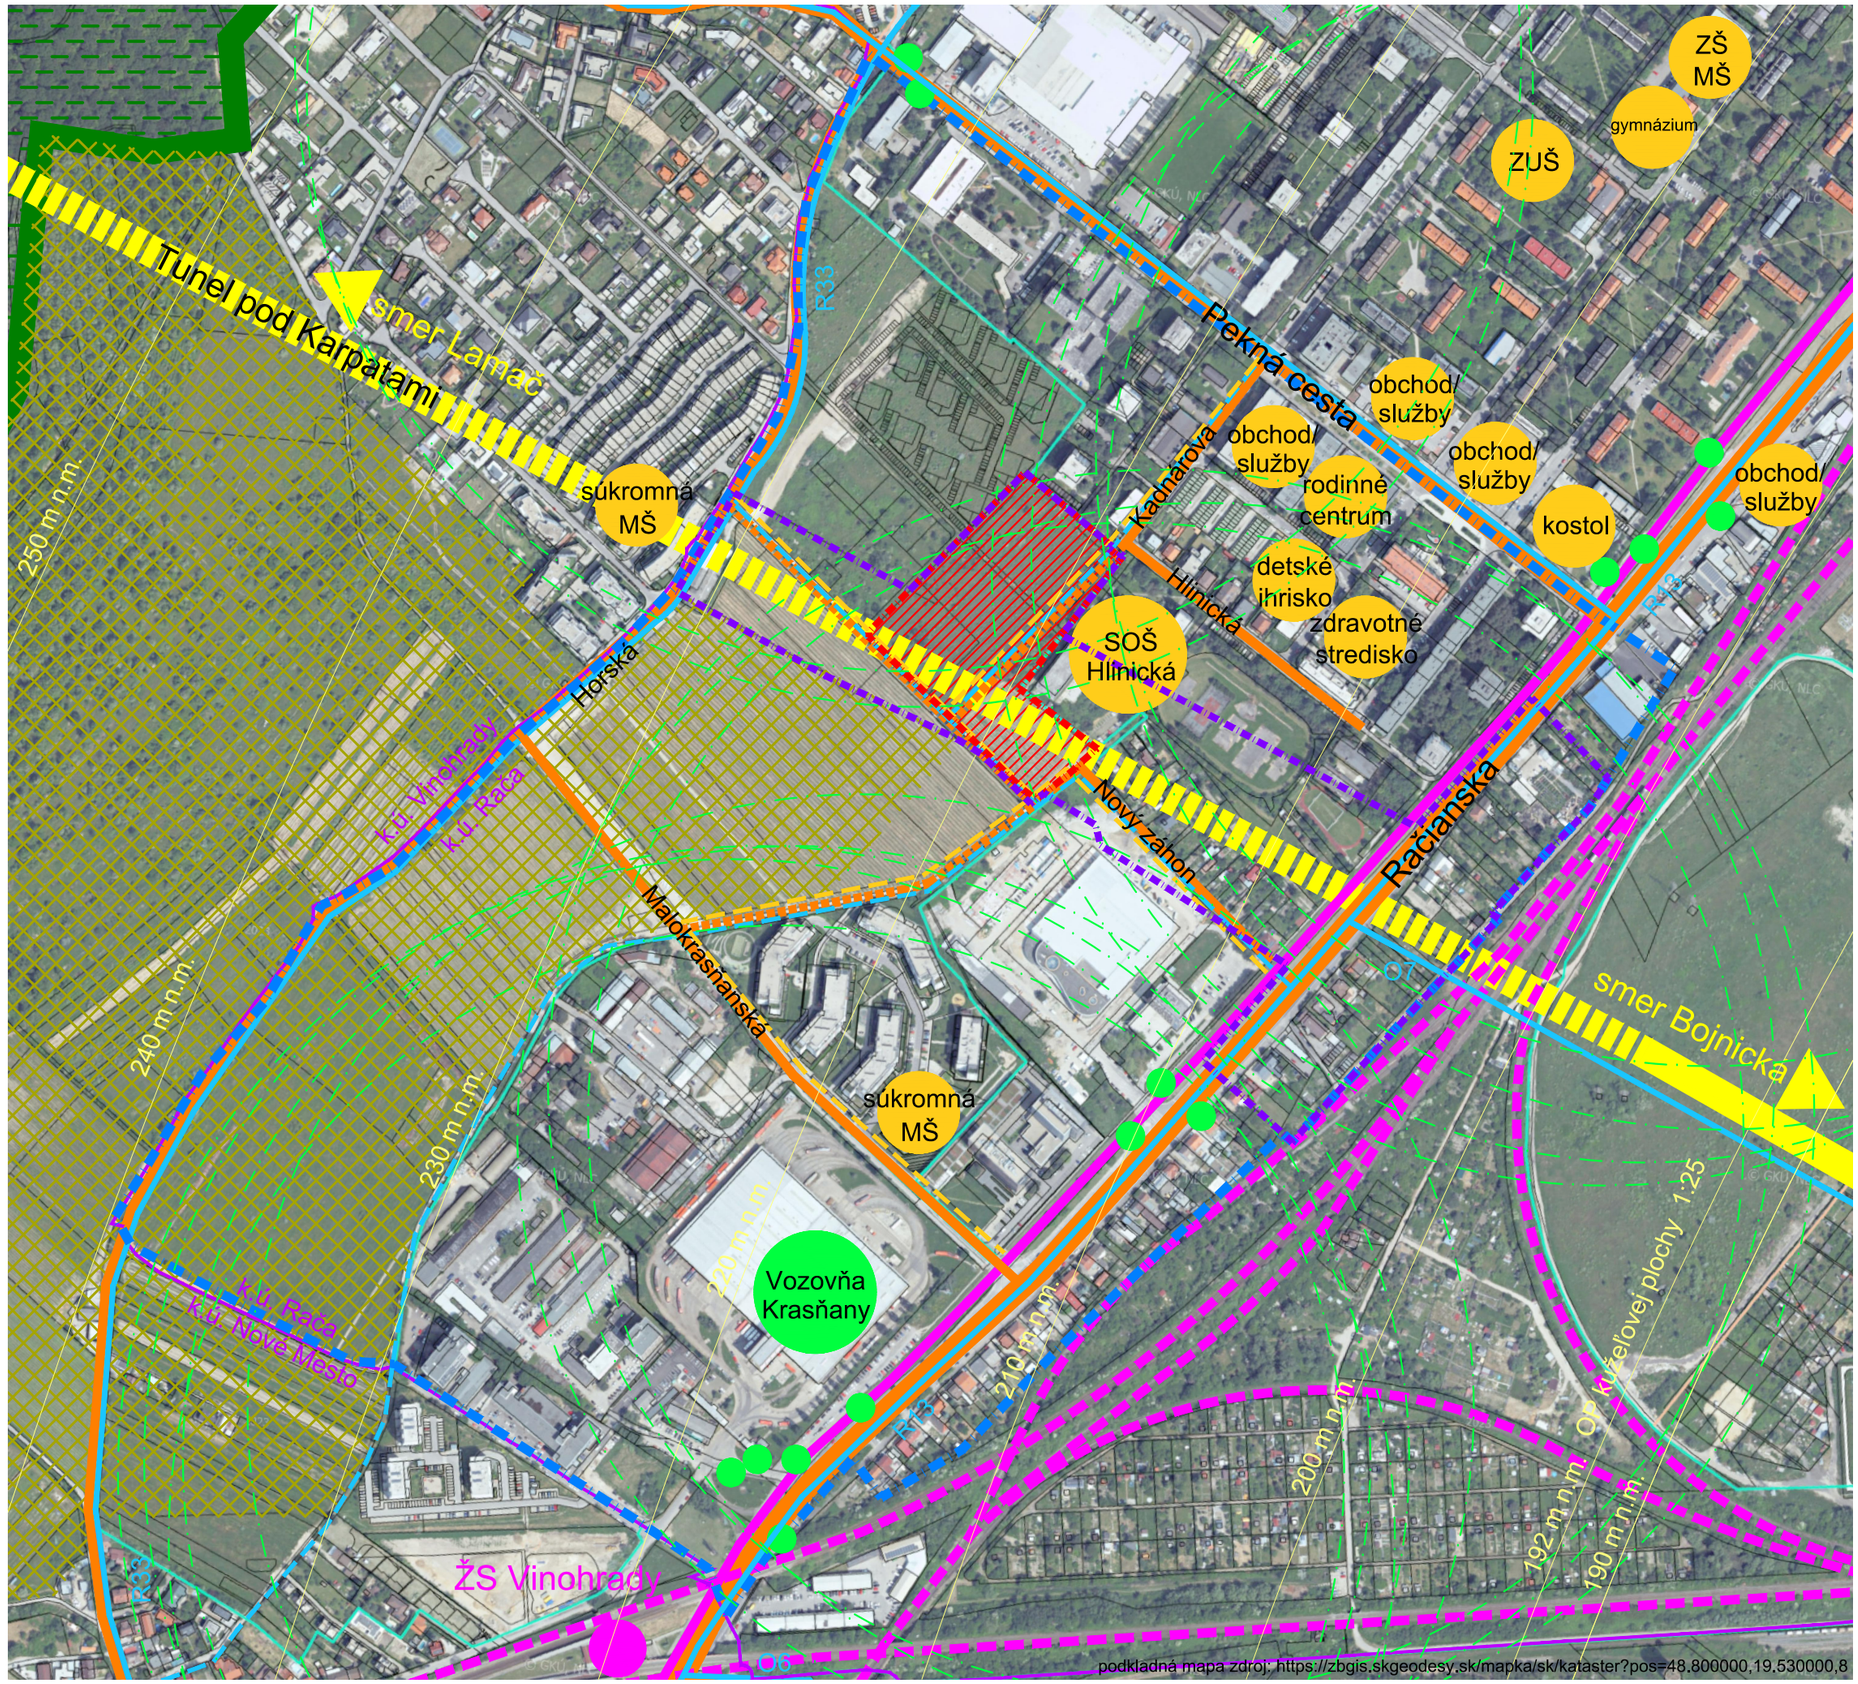


podkladná mapa zdroj: https://zbgis.skgeodesy.sk/mapka/sk/kataster?pos=48.800000,19.530000,8

LEGENDA

- hranica územia širších vzťahov
- hranica riešeného územia (RÚ)
- hranica záujmového riešeného územia
- hranica katastrálneho územia
- existujúce cesty s väzbami na RÚ
- navrhované cestné prepojenia, resp. existujúce cesty navrhnuté na skapacitnenie
- vonkajší polokruh Galvaniho ul. - Lamač - v úrovni terénu
- vonkajší polokruh Galvaniho ul. - Lamač - pod úrovňou terénu
- železničná trať
- železničná stanica (ŽS)
- električková trať
- zastávka MHD
- dochádzková vzdialenosť 500m k MHD
- hlavné cyklotrasy podľa Územného generelu dopravy hl. m. SR Bratislavy (2015), resp. existujúce
- potenciál cyklistické prepojenia
- navrhované pešie trasy
- zariadenia občianskej vybavenosti v okolí
- plochy viníc podľa ÚPN BA
- CHKO Malé Karpaty
- ochranné pásma letiska M. R. Štefánika

URBANISTICKÁ ŠTÚDIA

OBYTNÝ SÚBOR SPODNÝ SLANEC - HLINICKÁ

MČ BRATISLAVA - RAČA

objednávateľ: GRUNT a.s., Horská 11/C, 831 52 Bratislava

spracovateľ: JELA,s.r.o., Brnianska 25, 811 04 Bratislava

autori: Ing.arch. Jela Plencnerová
Ing. arch. Laura Jakabčinová

mierka spracovania 1:10 000
mierka tlače 1:5 000

marec 2026

NÁVRH ŠIRŠÍCH ÚZEMNÝCH VZŤAHOV 01