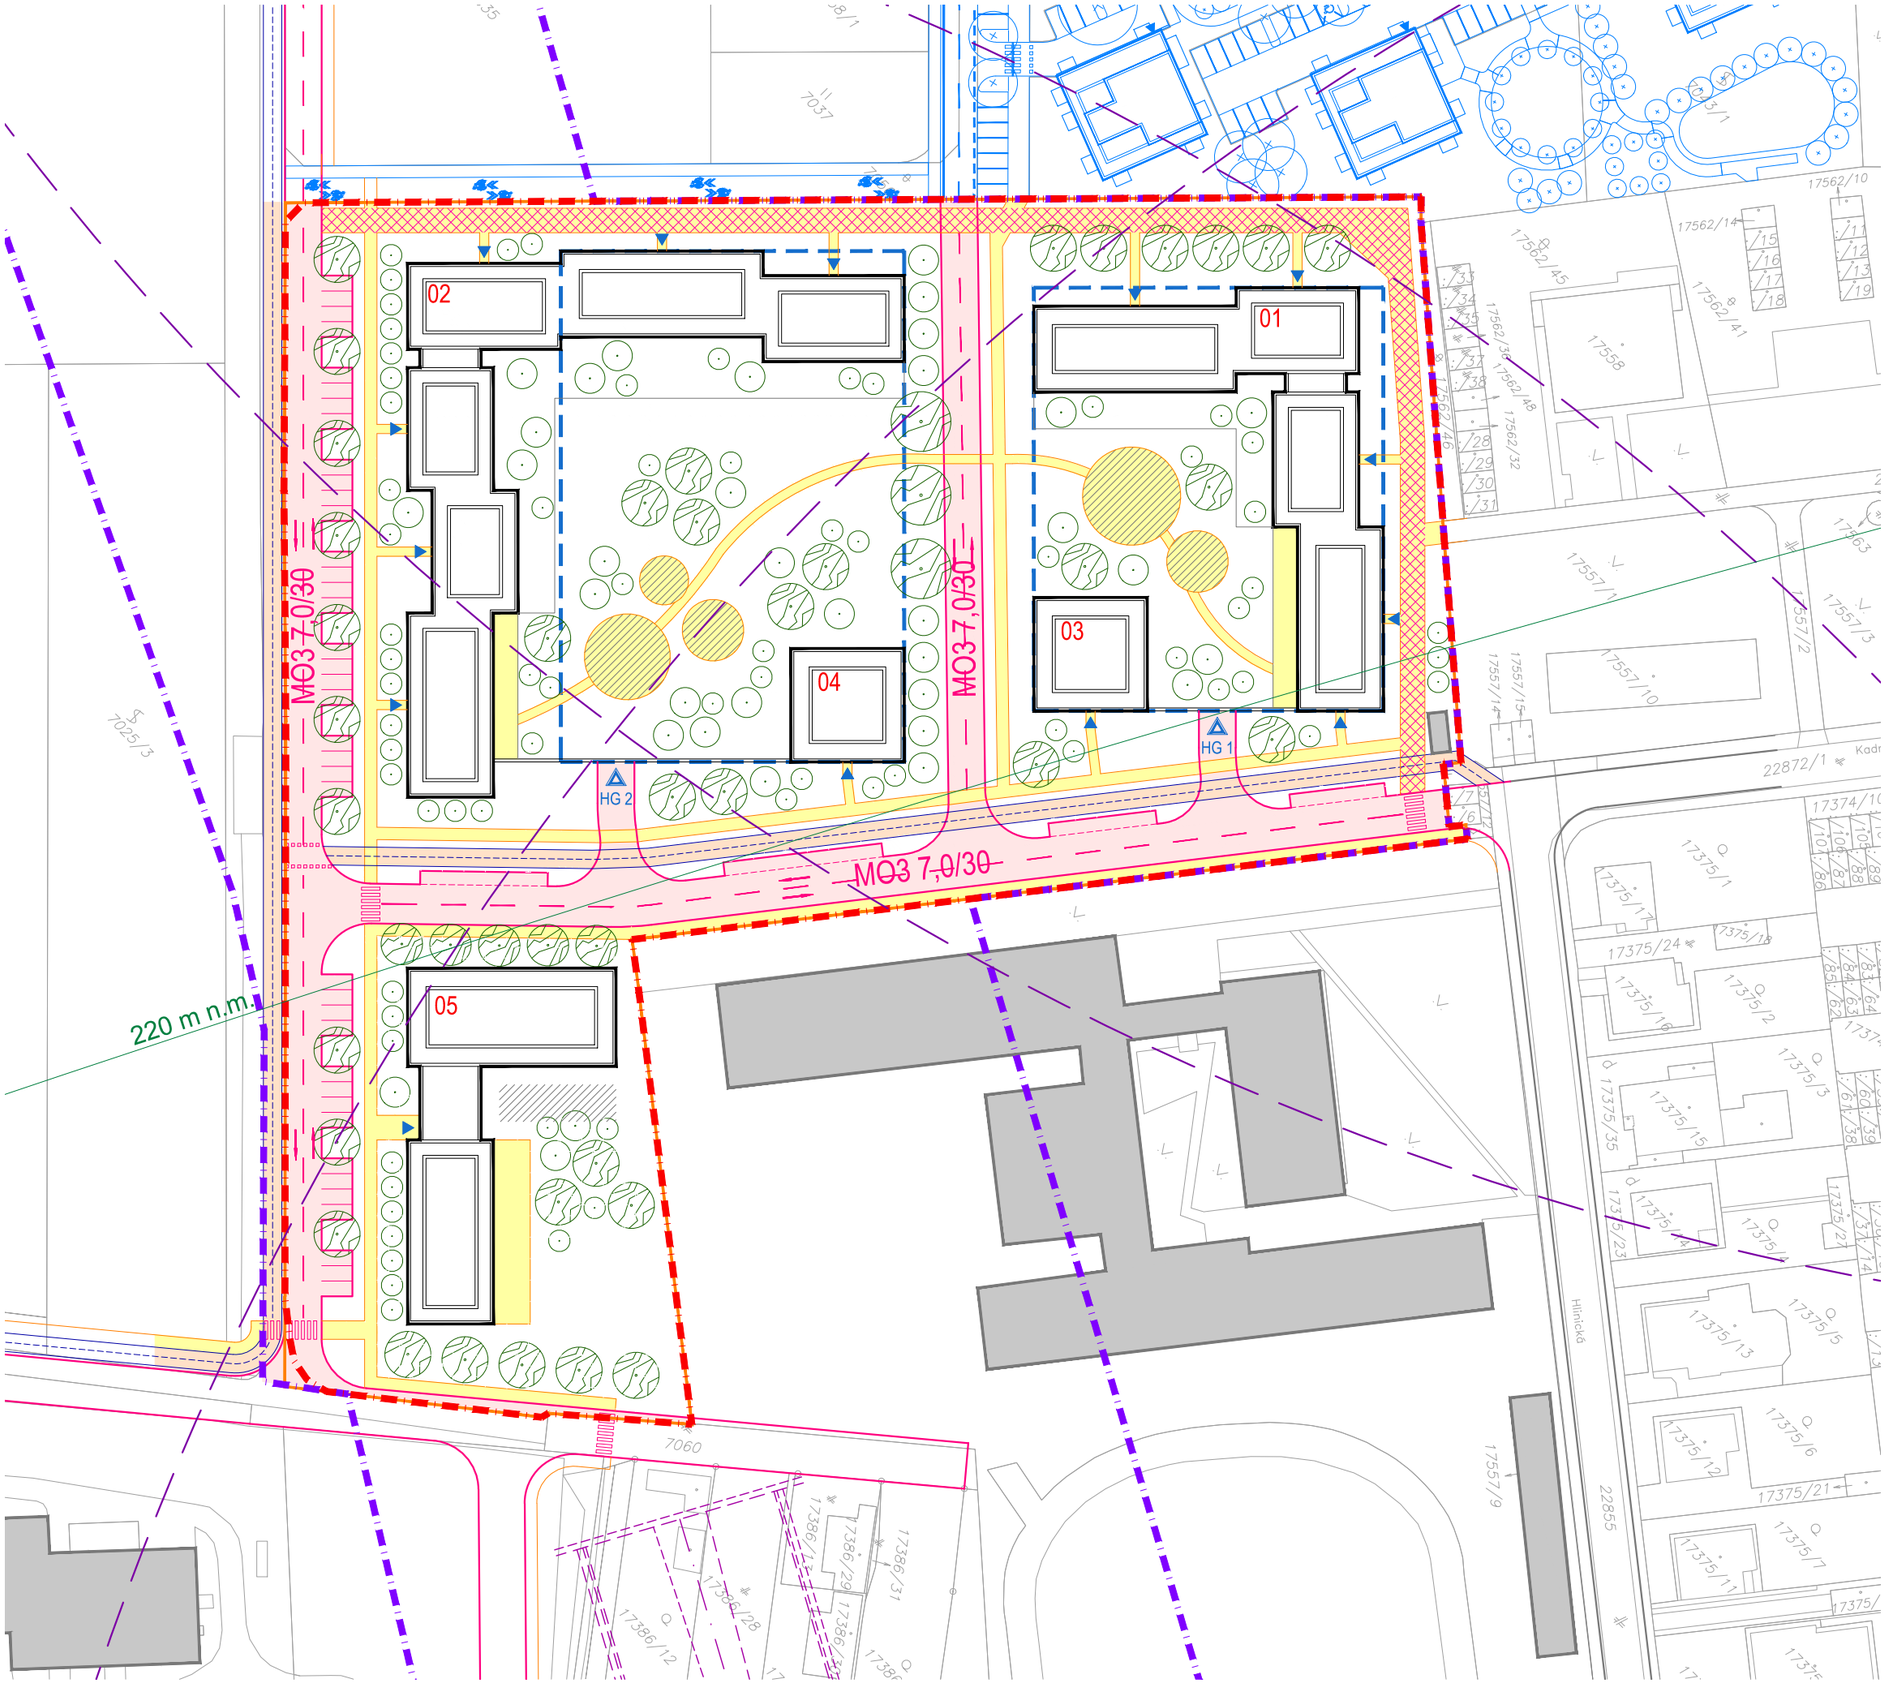


LEGENDA

- hranica riešeného územia (RÚ)
- hranica záujmového riešeného územia
- hranica funkčnej plochy
- objekty navrhované
- objekty existujúce mimo RÚ
- objekty v štádiu projektovej prípravy mimo RÚ
- cesty navrhované
- cesty existujúce
- výhľadové riešenie VPS D8...tunel pod Karpatami... v zmysle ÚPN BA
- cesty pre cyklistov navrhované
- cesty pre chodcov navrhované
- cesty pre peších pojazdné pre zásah požiarnych vozidiel a RZP
- detské ihriská, športoviská pre mládež a dospelých s mlatovým povrchom
- obrys suterénu
- dochádzková vzdialenosť 500m k MHD
- ochranné pásma Letiska M. R. Štefánika
- MO3 7,0/30 — navrhovaná FT a kategória cesty
- 02 — označenie objektu v RÚ
- HG — vjazd/výjazd do/z hromadnej podzemnej garáže
- vstup do objektu

URBANISTICKÁ ŠTÚDIA

OBYTNÝ SÚBOR SPODNÝ SLANEC - HLINICKÁ

MČ BRATISLAVA - RAČA

objednávateľ: GRUNT a.s., Horská 11/C, 831 52 Bratislava

spracovateľ: JELA,s.r.o., Brnianska 25, 811 04 Bratislava

autori: Ing.arch. Jela Plencnerová
Ing. arch. Laura Jakabčínová
spracovateľ časti: Ing. Gabriel Petřvalský

mierka 1:1000

marec 2026

NÁVRH DOPRAVY - variant 2

04b