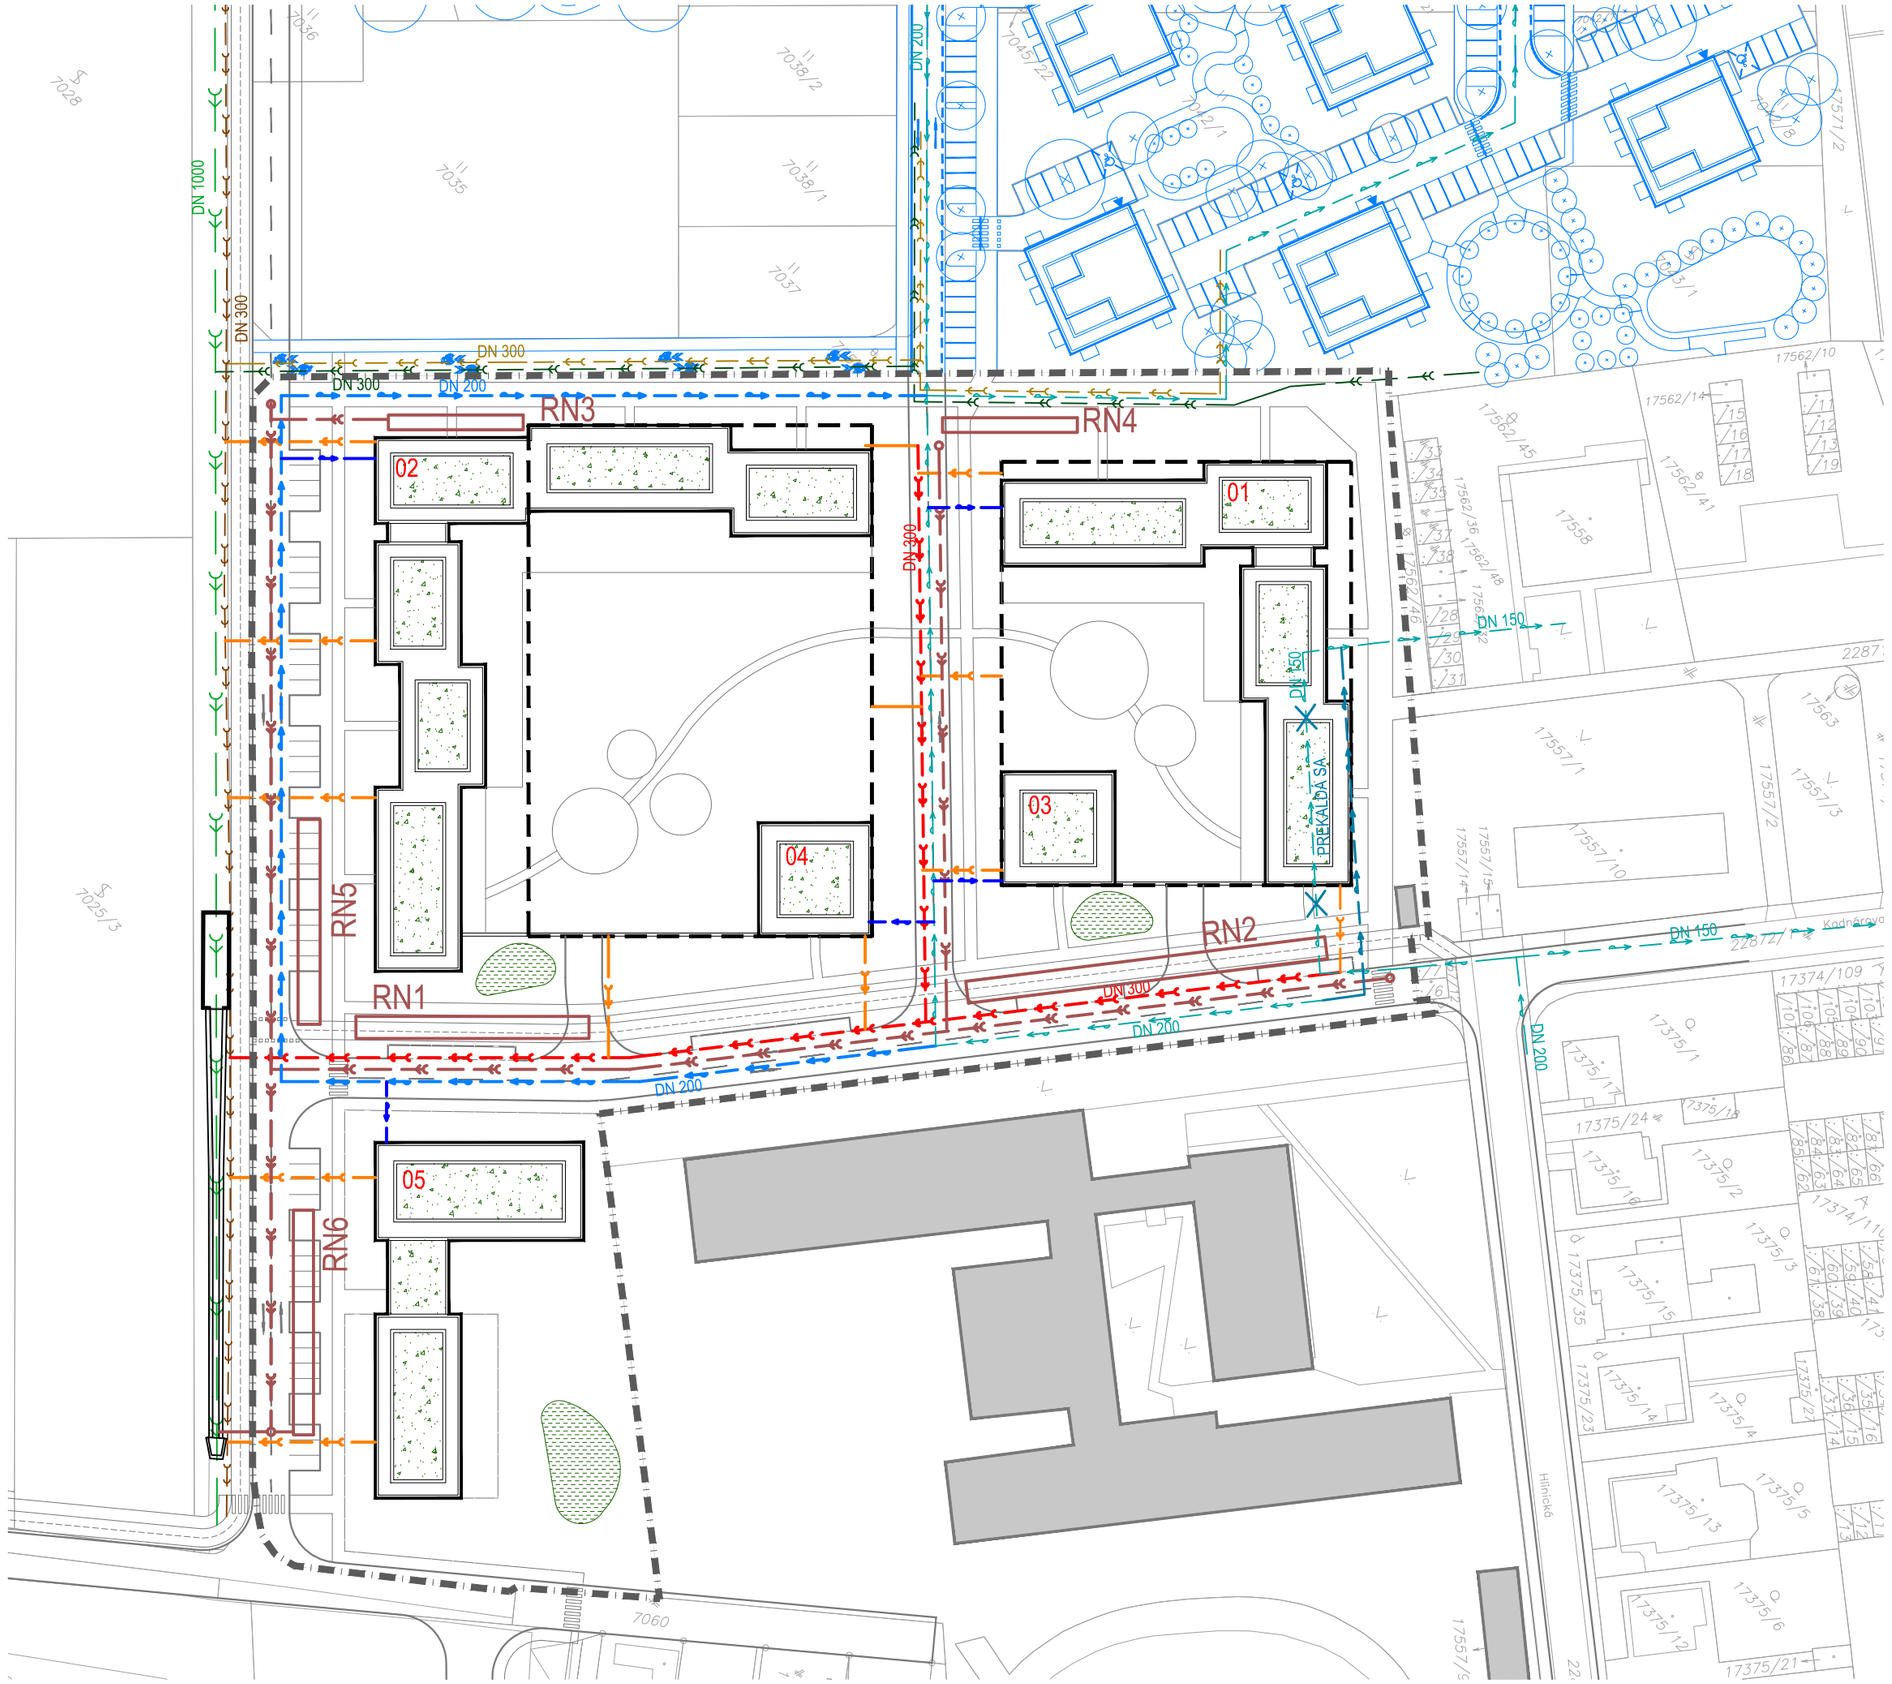


LEGENDA

- hranica riešeného územia (RÚ)
- objekty navrhované
- objekty existujúce mimo RÚ
- objekty v štádiu projektovej prípravy mimo RÚ
- dažďové záhrady
- vegetačné strechy
- obrys suterénu
- 02 označenie objektu v RÚ

jestvujúci stav

- existujúca splašková verejná kanalizácia BVS
- existujúca splašková verejná kanalizácia - Dolný Slanec
- existujúca dažďová kanalizácia
- existujúca dažďová kanalizácia - Dolný Slanec
- existujúci verejný vodovod
- exist. verejný vodovod navrhnutý na preloženie

návrh

- preložka verejného vodovodu
- navrhovaný verejný vodovod
- orientačné polohy vodovodných prípojok
- navrhovaná dažďová kanalizácia
- navrhovaná splašková verejná kanalizácia
- orientačné polohy prípojok splaškovej kanalizácie z objektov
- RN retenčná nádrž

URBANISTICKÁ ŠTÚDIA

OBYTNÝ SÚBOR SPODNÝ SLANEC - HLINICKÁ

MČ BRATISLAVA - RAČA

objednávateľ: GRUNT a.s., Horská 11/C, 831 52 Bratislava

spracovateľ: JELA,s.r.o., Brnianska 25, 811 04 Bratislava

autori: Ing.arch. Jela Plencnerová
Ing. arch. Laura Jakabčínová

spracovateľ časti: Ing. Andrea Martináková

mierka 1:1000

marec 2026

NÁVRH TECHNICKEJ INFRAŠTRUKTÚRY
ZÁSOBOVANIE VODOU A ODKANALIZOVANIE - variant 2

05b