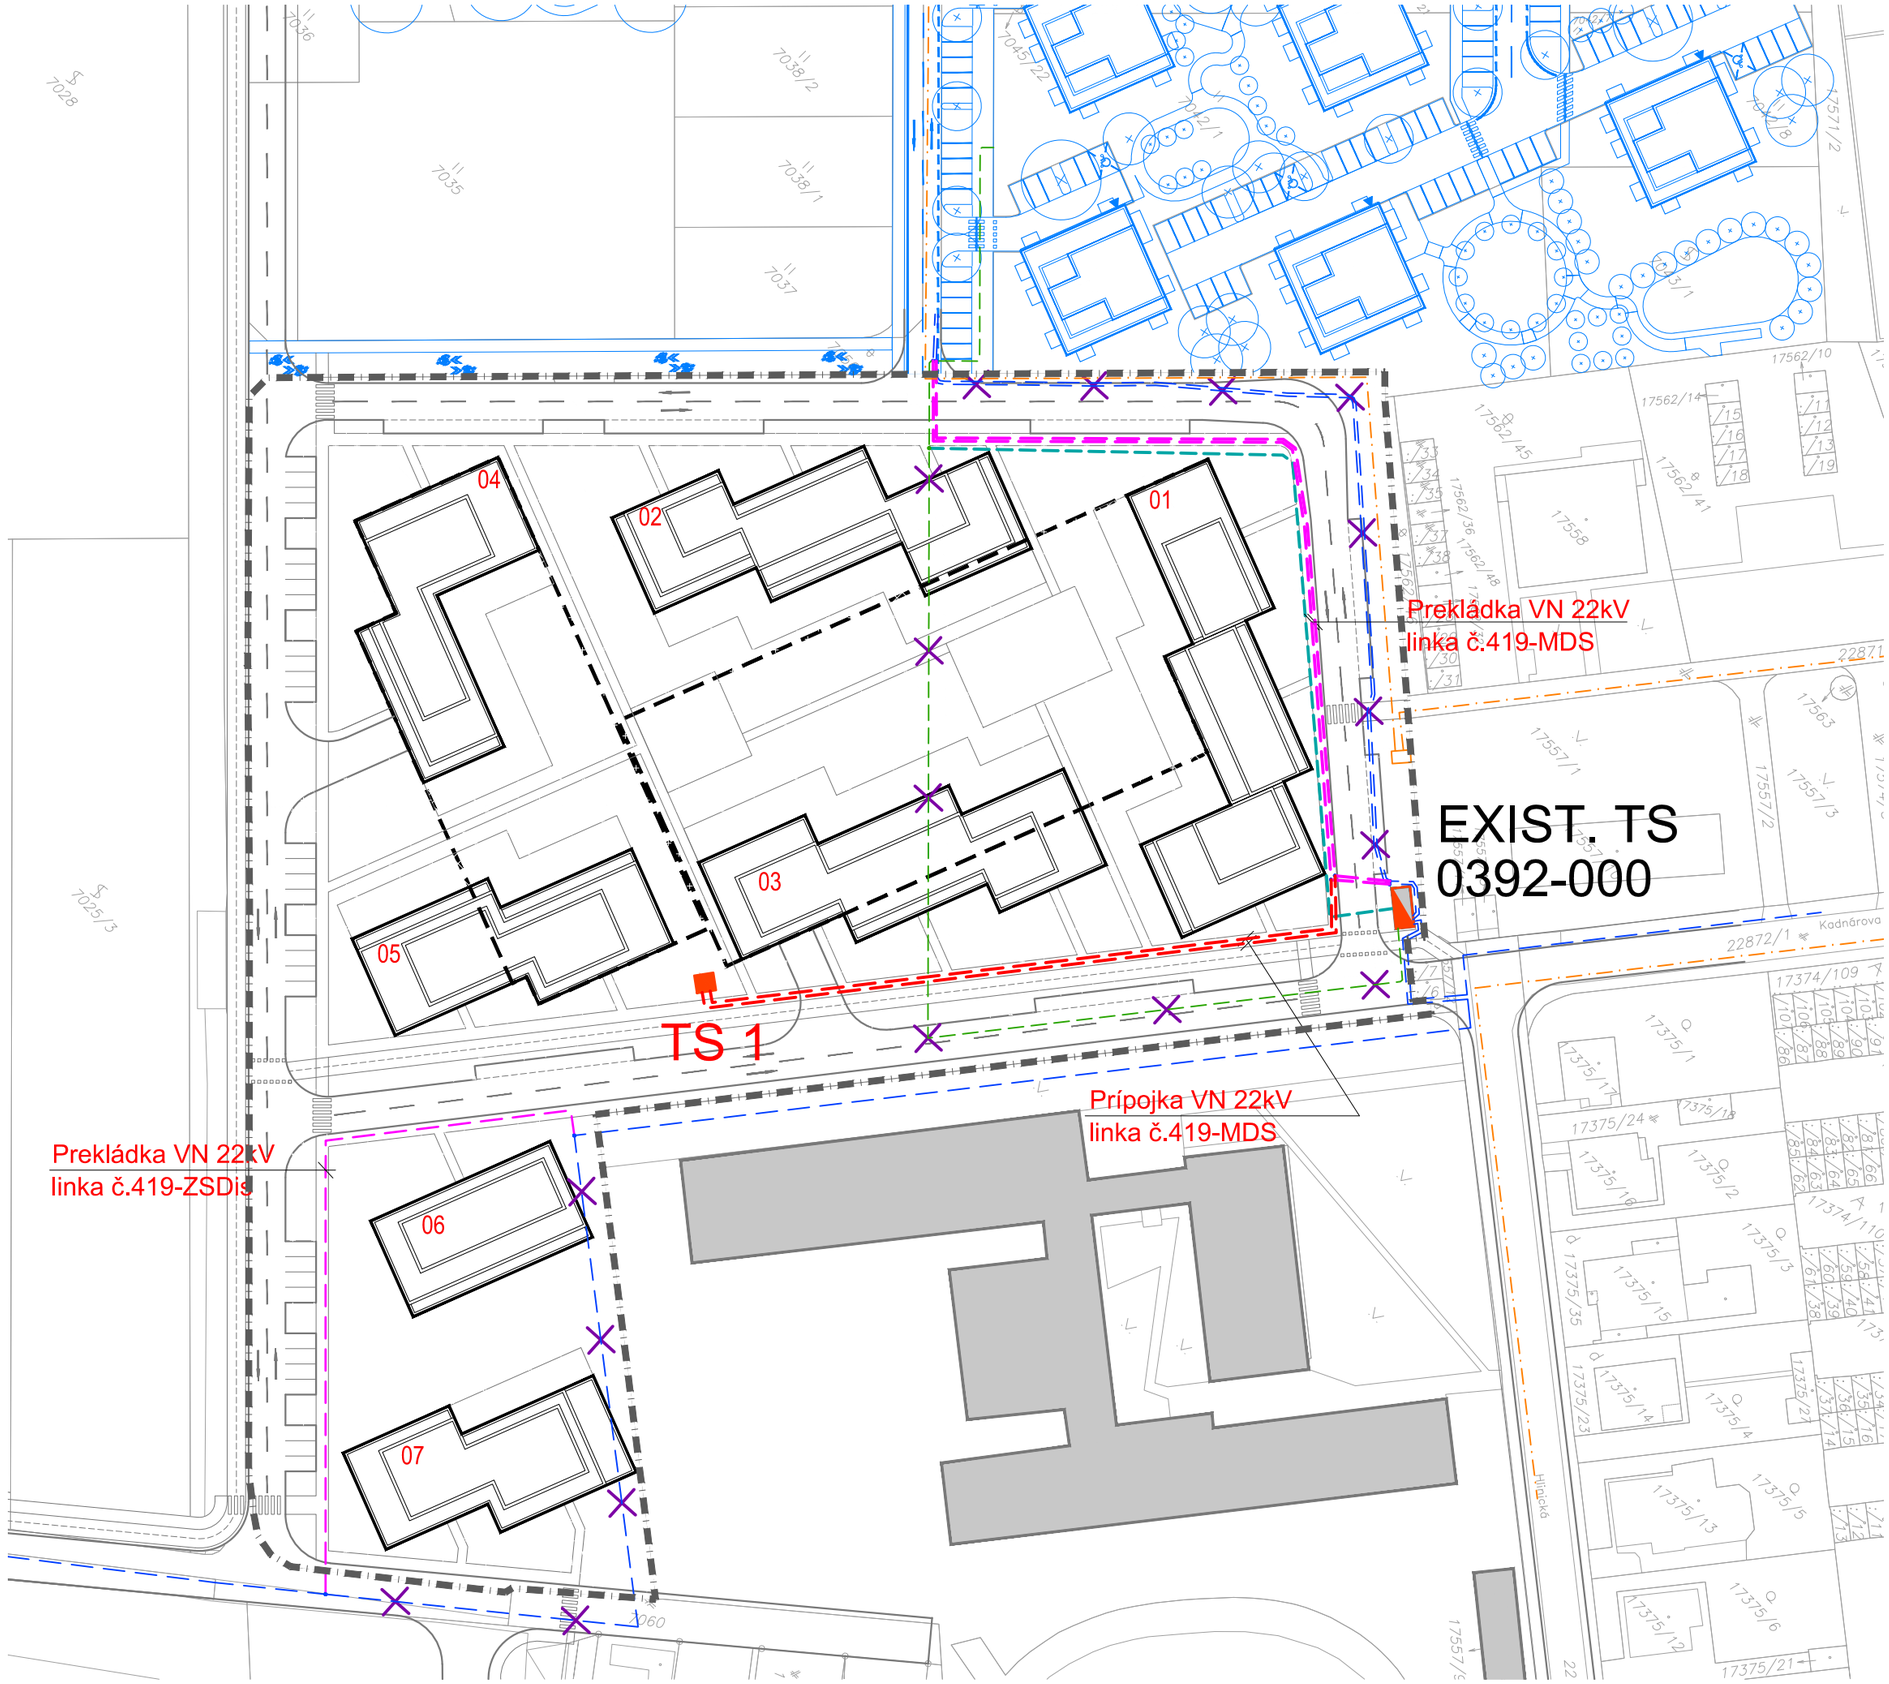


LEGENDA

- hranica riešeného územia (RÚ)
- objekty navrhované
- objekty existujúce mimo RÚ
- objekty v štádiu projektovej prípravy mimo RÚ
- obrys suterénu
- 02 označenie objektu v RÚ

zásobovanie elektrickou energiou

- jestvujúce káblové vedenie NN 0,4kV
- jestvujúce káblové vedenie NN 0,4kV určené po prekládke na zrušenie
- navrhovaná trasa prekládky rozvodov NN 0,4kV
- jestvujúce káblové vedenie VN 22kV
- jestvujúce káblové vedenie VN 22kV určené po prekládke na zrušenie
- navrhovaná prekládka jestvujúceho káblového káblového vedenia VN 22kV
- navrhované nové káblové vedenie VN 22kV uložené v zemi
- 0392-000 existujúca transformačná stanica vo vyhotovení - kiosková 22/0,4kV
- TS 1x1000kVA navrhovaná transformačná stanica vo vyhotoven - kiosková 22/0,4kV

zásobovanie plynom

- jestvujúci STL plynovod

URBANISTICKÁ ŠTÚDIA

OBYTNÝ SÚBOR SPODNÝ SLANEC - HLINICKÁ

MČ BRATISLAVA - RAČA

objednávateľ: GRUNT a.s., Horská 11/C, 831 52 Bratislava

spracovateľ: JELA,s.r.o., Brnianska 25, 811 04 Bratislava

autori: Ing.arch. Jela Plencnerová
Ing. arch. Laura Jakabčínová
spracovateľ časti: Ing. František Fondrk

mierka 1:1000

marec 2026

NÁVRH TECHNICKEJ INFRAŠTRUKTÚRY
ZÁSOBOVANIE ELEKTRICKOU ENERGIOU, PLYN - variant 1

06a