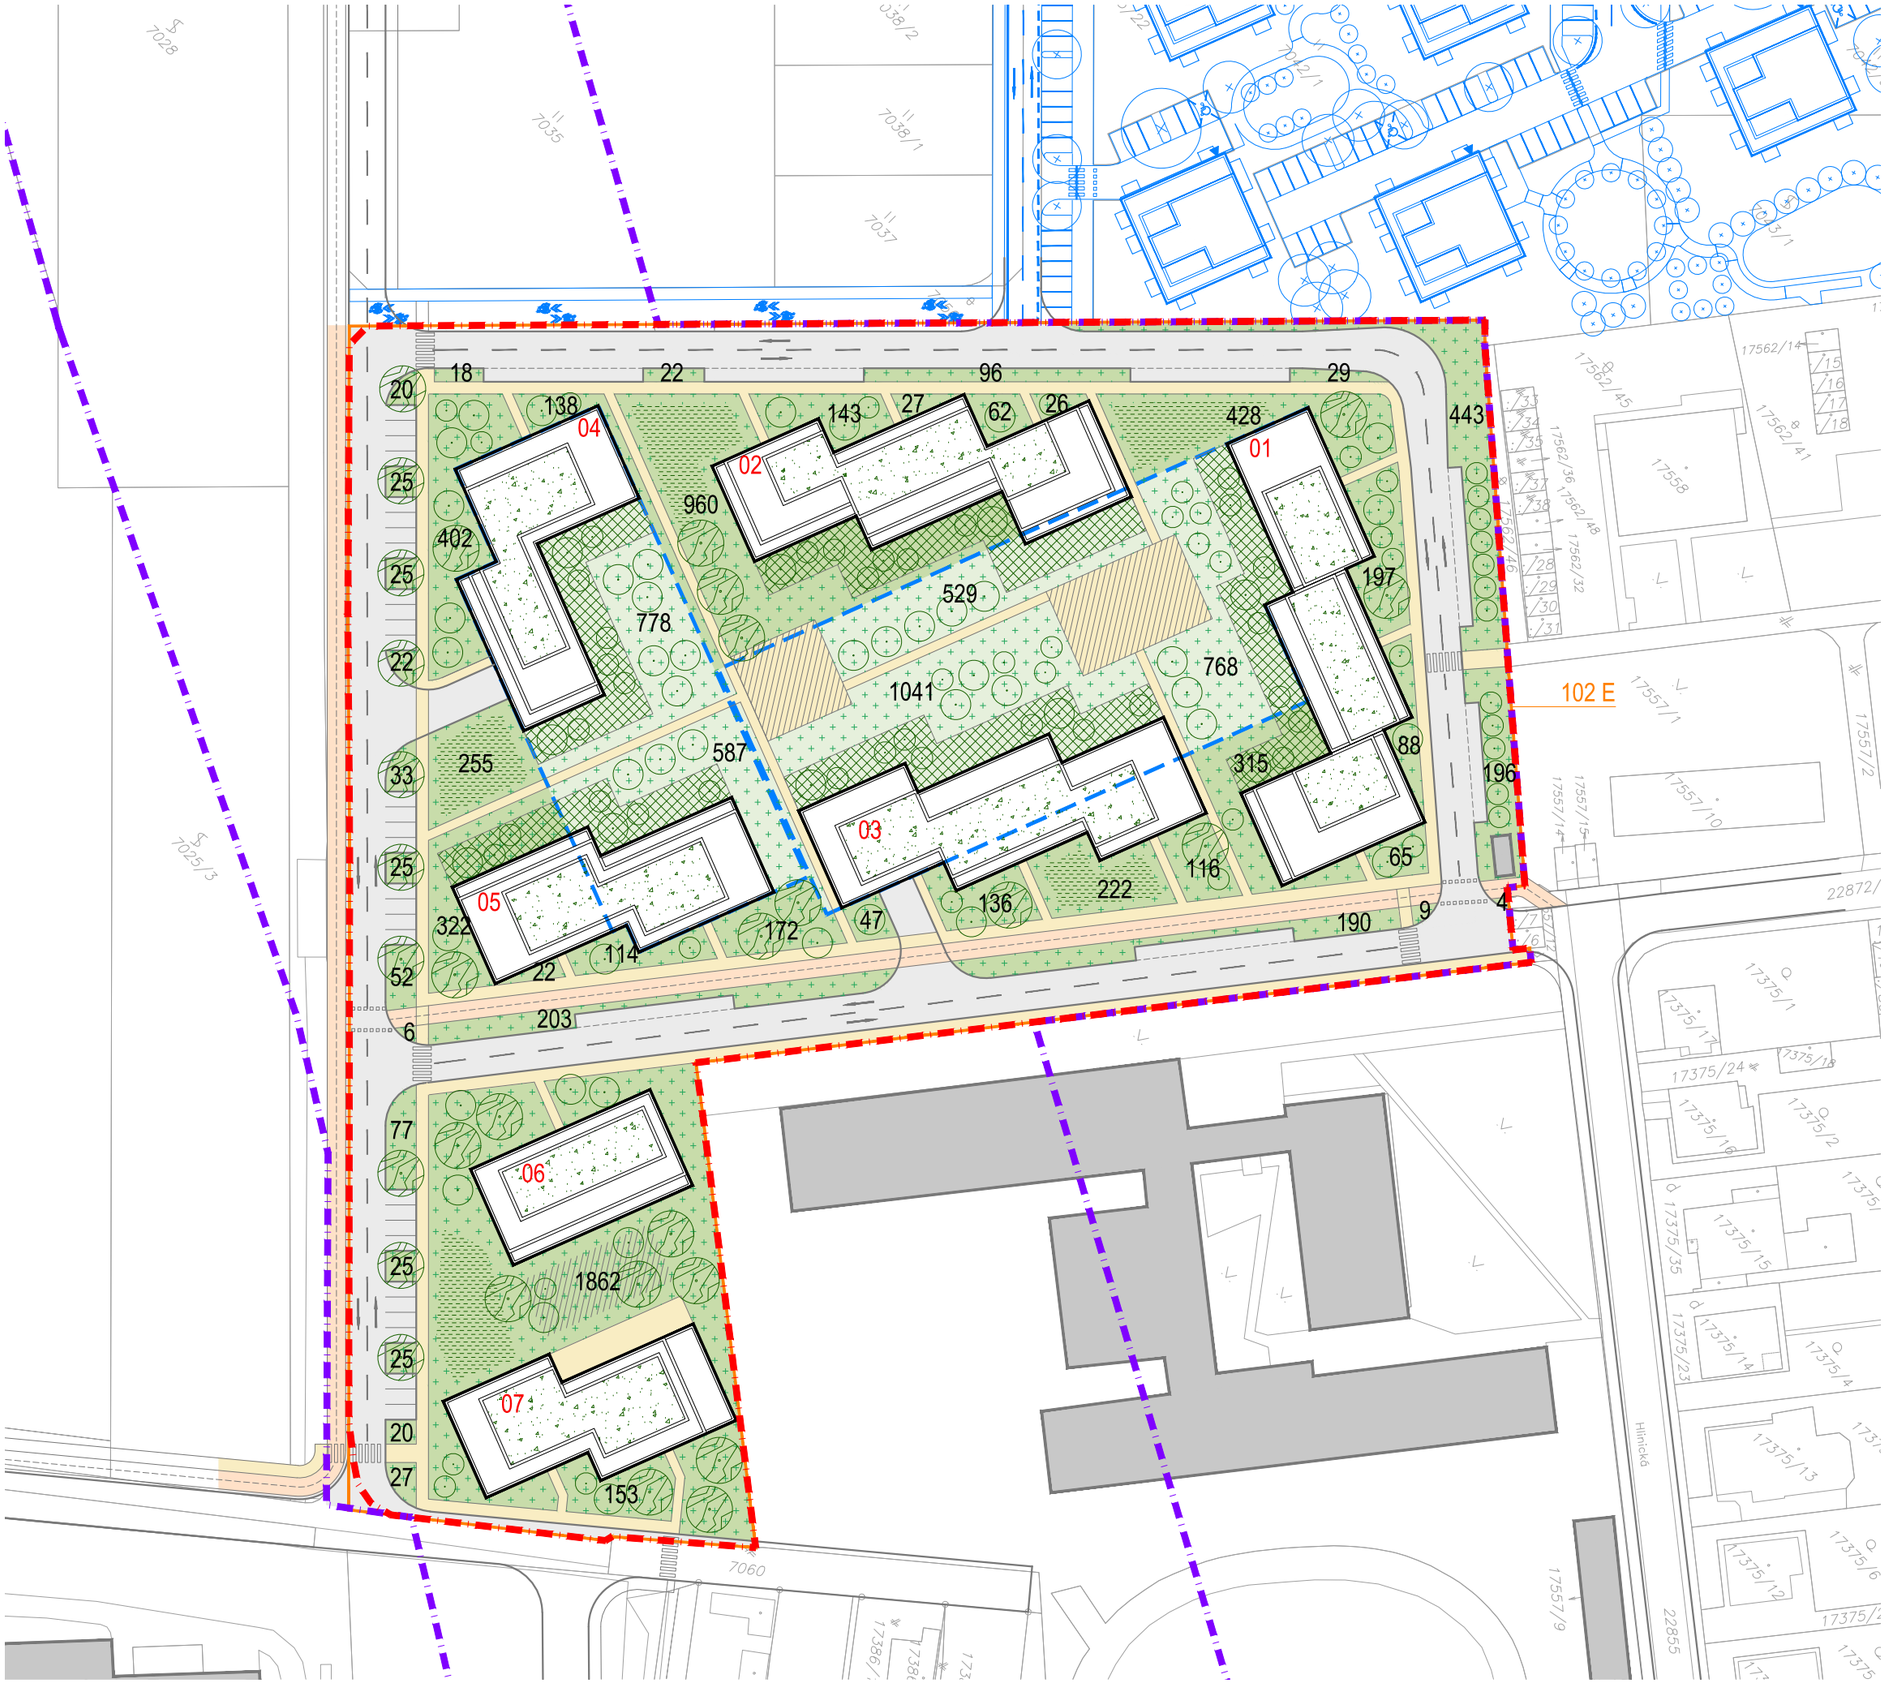



## LEGENDA

- hranica riešeného územia (RÚ)
- hranica záujmového riešeného územia
- hranica funkčnej plochy
- objekty navrhované
- objekty existujúce mimo RÚ
- objekty v štádiu projektovej prípravy mimo RÚ
- cesty a parkoviská
- cesty pre cyklistov
- chodníky a plochy pre chodcov
- detské ihriská, športoviská pre mládež a dospelých s mlatovým povrchom
- športoviská pre mládež a dospelých s trávnatým povrchom
- plochy zelene na teréne
- plochy zelene na podzemných konštrukciách s krytím min. 1 m
- plochy súkromnej zelene - predzáhradky
- dažďové záhrady
- vegetačné strechy
- obrys suterénu
- stromy a kríky
- 02 označenie objektu v RÚ
- 25 výmera plochy zelene v metroch

URBANISTICKÁ ŠTÚDIA

# OBYTNÝ SÚBOR SPODNÝ SLANEC - HLINICKÁ

MČ BRATISLAVA - RAČA

objednávateľ: GRUNT a.s., Horská 11/C, 831 52 Bratislava

spracovateľ: JELA,s.r.o., Brnianska 25, 811 04 Bratislava

autori: Ing.arch. Jela Plencnerová
Ing. arch. Laura Jakabčínová

mierka 1:1000

marec 2026

VÝKRES ZELENE - variant 1

07a